

EDIFICIO



ORANGE

ÑUÑO A

44 DEPARTAMENTOS
EXCLUSIVOS

DEPARTAMENTOS CON QUINCHO Y JACUZZI EN MIRADOR
DE ÚLTIMO PISO O EN PATIOS DE PRIMER PISO
SIN DUDA LA ENERGÍA QUE TU VIDA NECESITA


2 • 3 Dormitorios

- Patios y azoteas privadas
- Jacuzzis y Quinchos full equipados • Pet friendly



Cauquenes 108, Ñuñoa

Plano ubicación

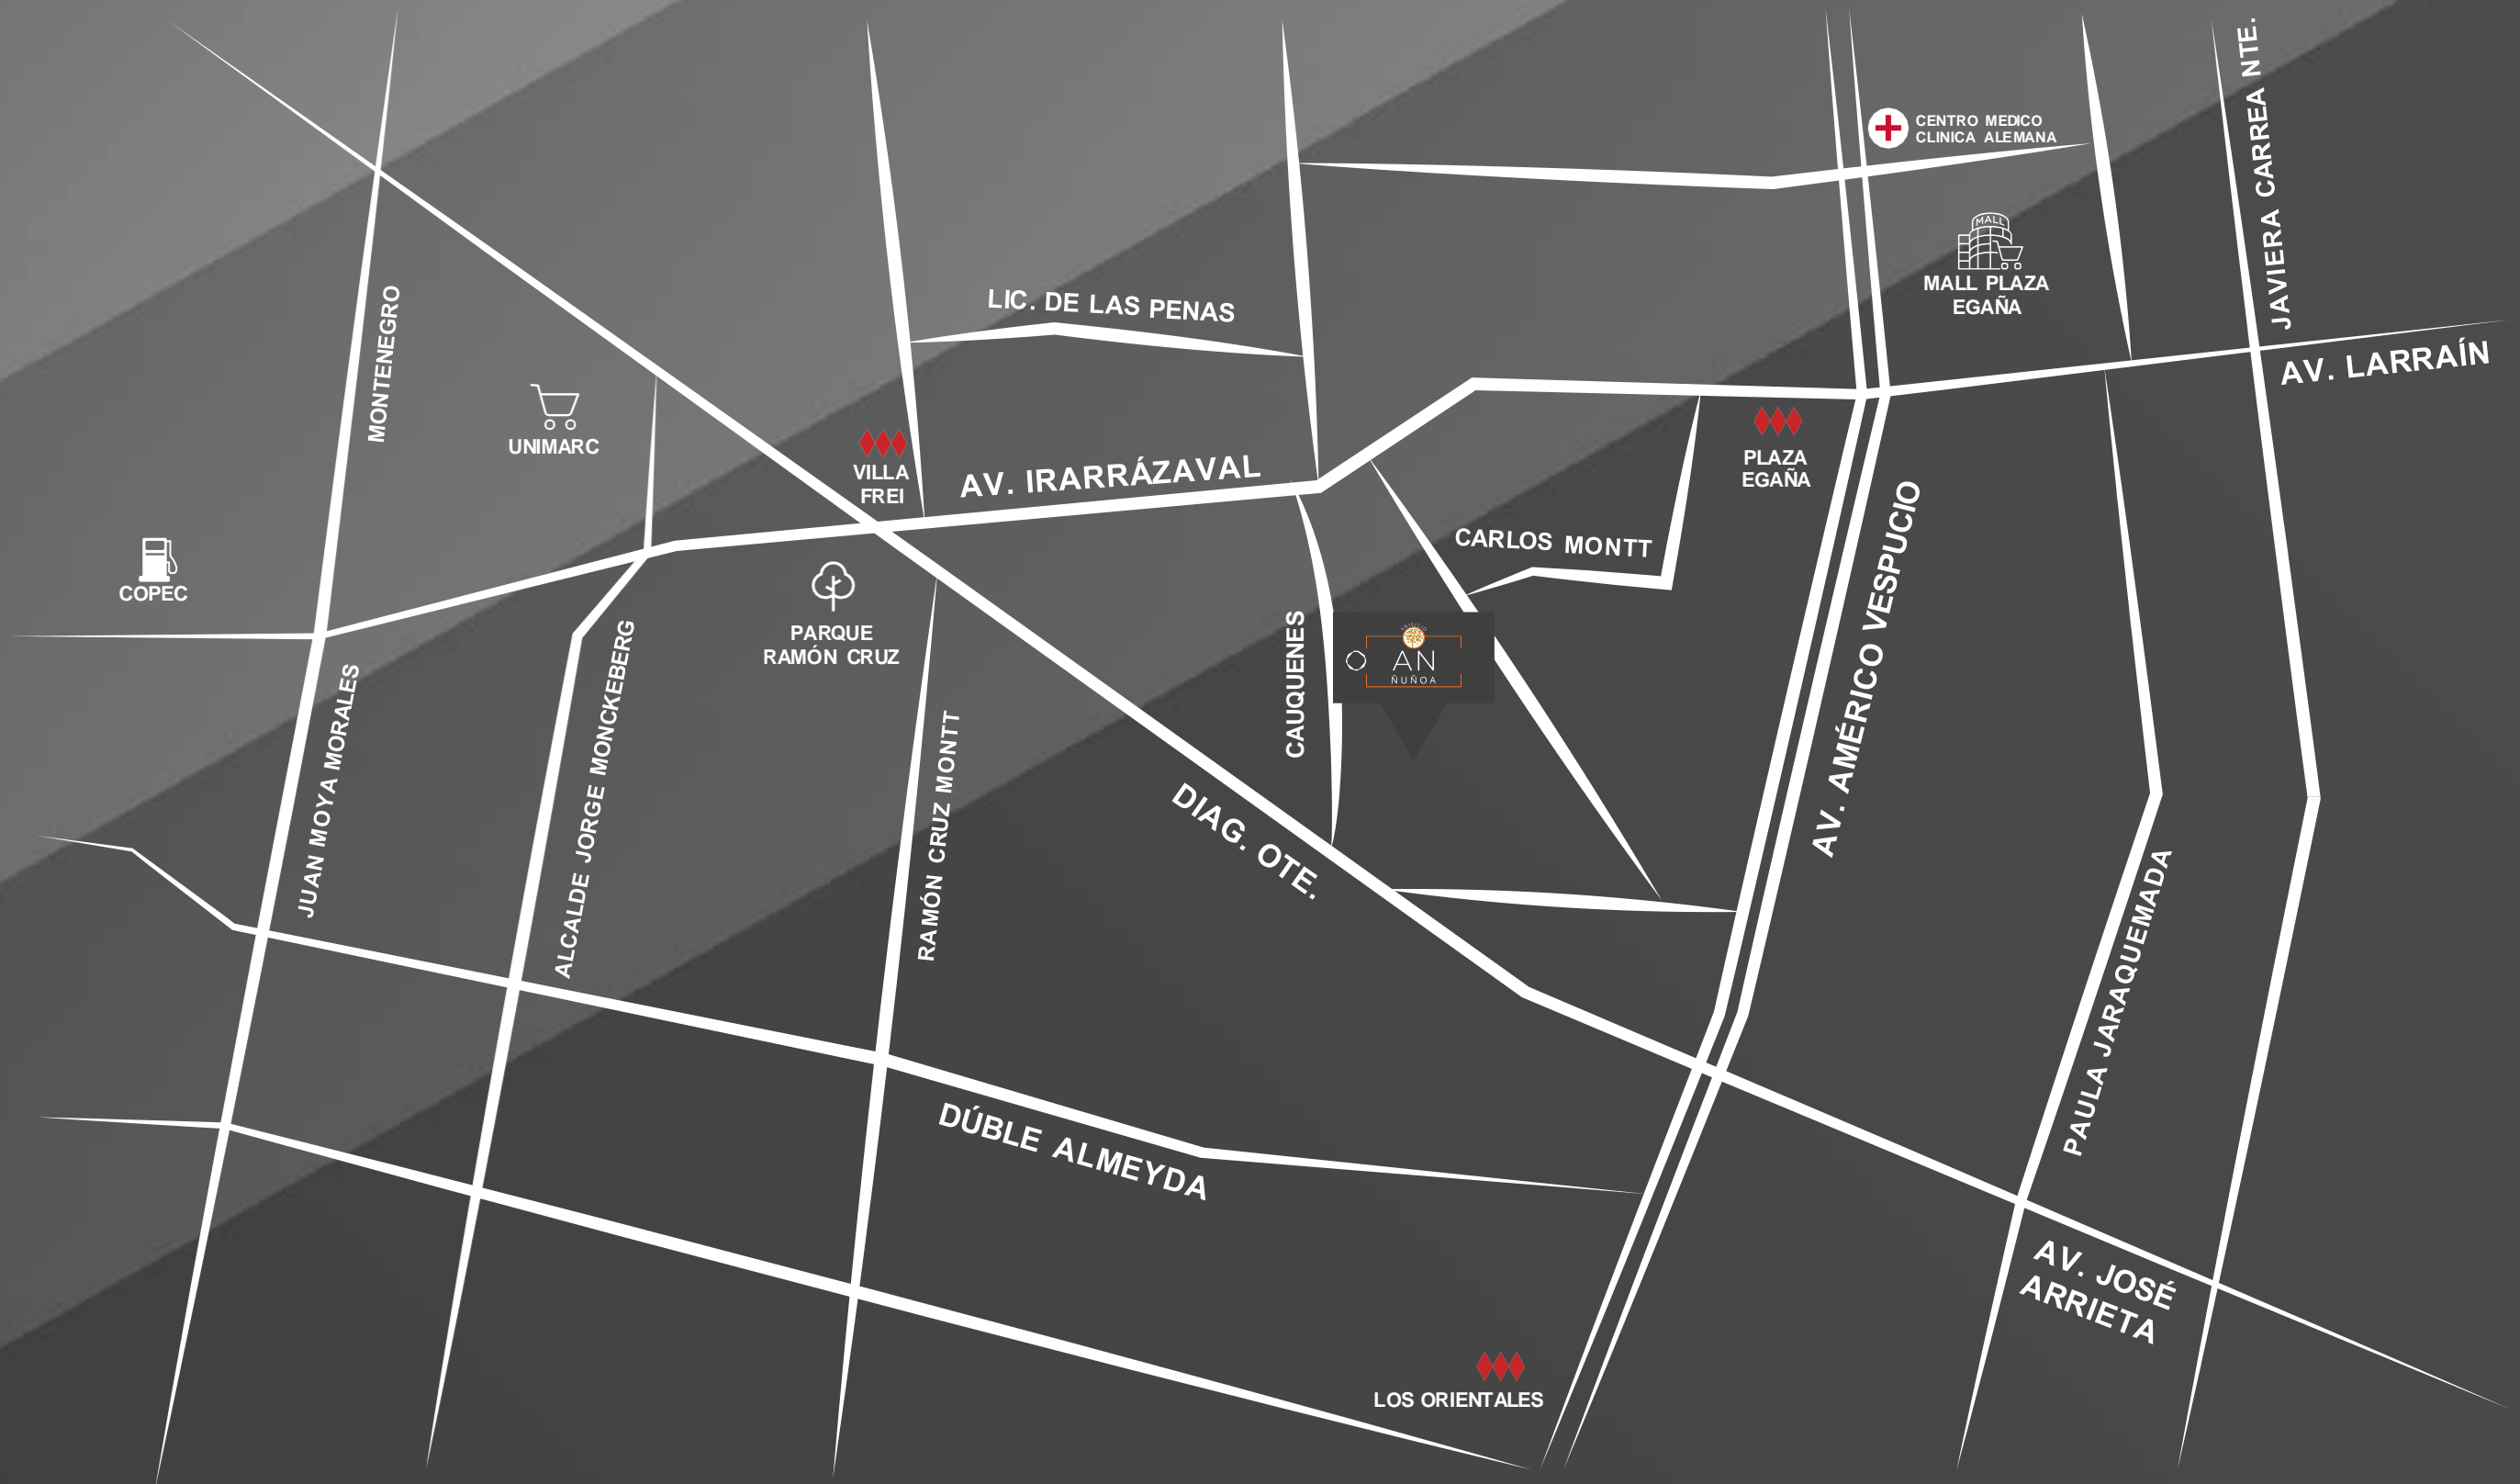



- Jardín Perimetral • Lounge Bar • Plazoleta Interior • Juegos Infantiles • Pet Friendly
- 2 Terrazas Panorámicas con Quincho y Spa Hidromasaje
- 9 Estacionamientos de Visita • 2 Zonas de Bicicletteros • 2 Ascensores



- Envoltente Térmica EIFS • Edificio Full Electric
- Circuito Cerrado de TV • Red de Bomberos en Areas Comunes
- Libre Elección de Telecomunicaciones • Control de Acceso



- Piso SPC Diseño Madera en living comedor, Cocina, y Dormitorios • Porcelanato en Terraza • Muros Interiores Pintados
 - Ventanas Marco de aluminio gris • Cielos lisos pintados
- Puerta Principal MDF Folio Tipo Madera, interiores gris lisas • Cerradura Smart en Puerta Principal




Encimera Vitrocerámica 3 Platos

Horno Eléctrico • Campana Retractable con Ducto de Extracción

- Lavaplatos 70 x 50 • Cubierta de Granito con respaldo de porcelanato
- Muebles de Diseño en Melamina • Iluminación Led en Muebles Aéreos



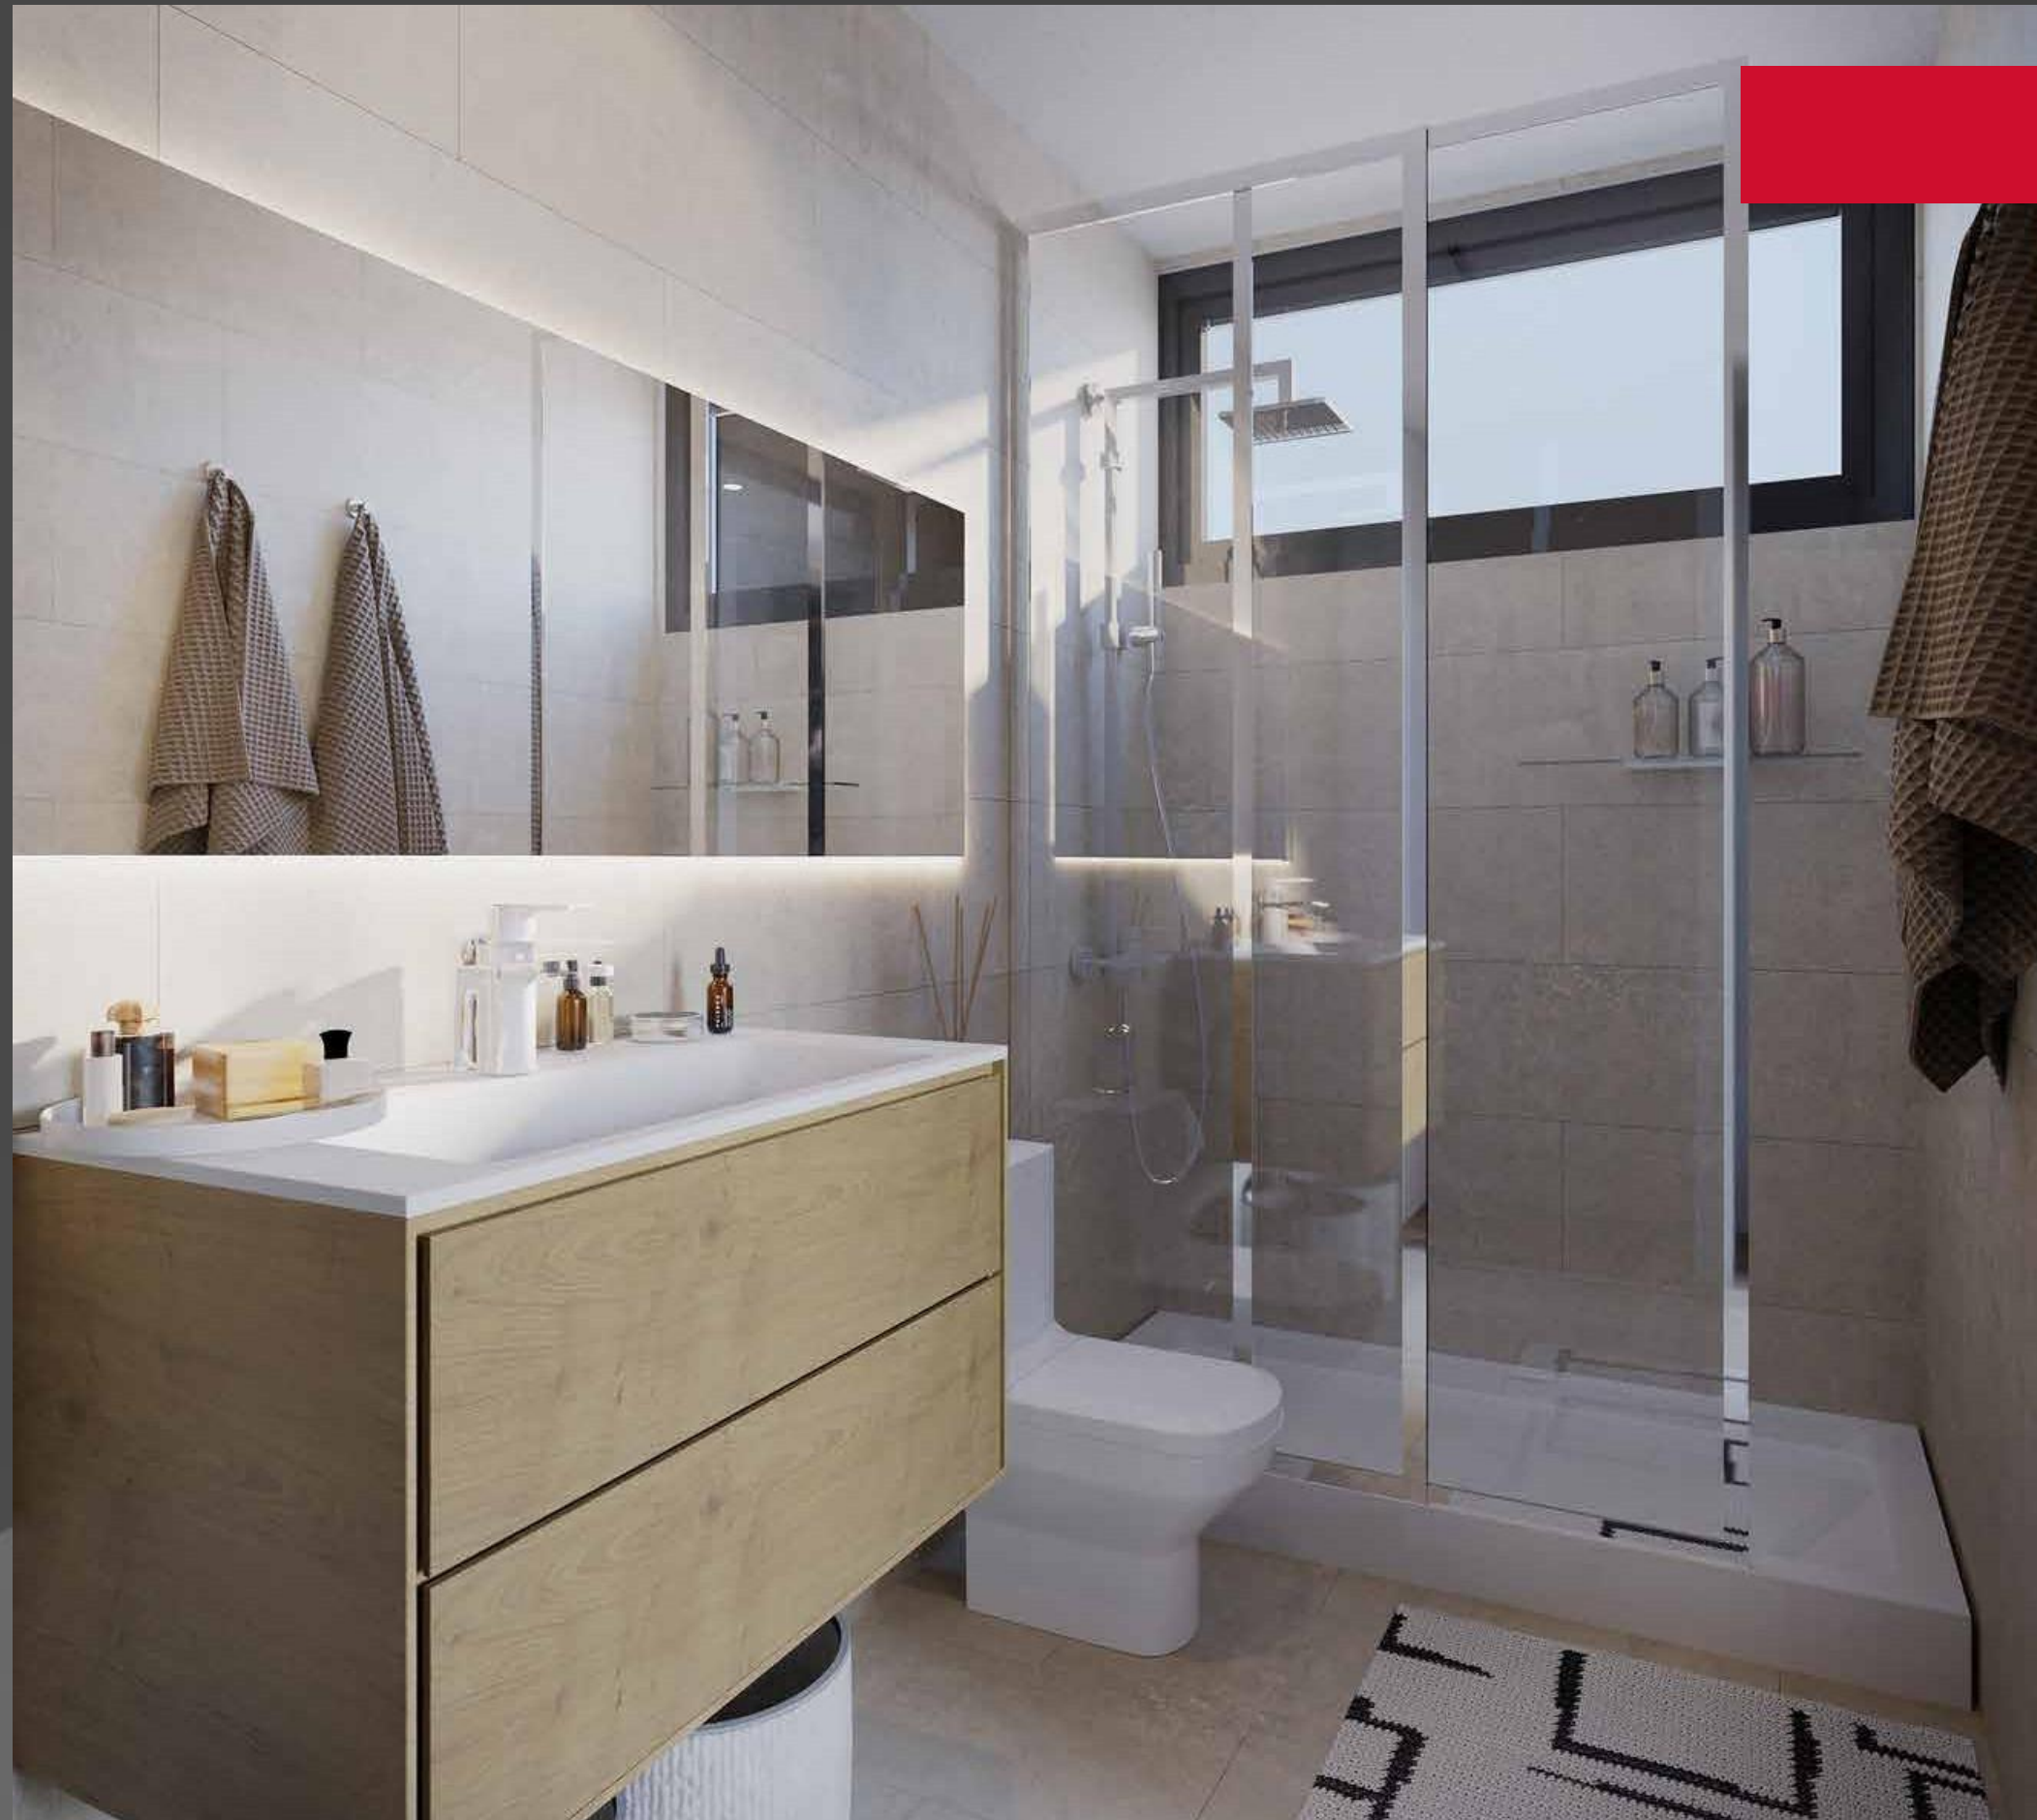

BAÑO 2

- Piso Porcelanato
- Muro cerámica blanca rectificada
- Espejo Sobrepuesto, Tina, Mueble blanco


- Mueble Vanitorio con Cubierta de Loza Esmaltada • Espejo Sobrepuesto
 - Pie de Ducha con Mampara de Cristal Templado • WC Descarga Dual, cierre suave
 - Toallero, Percha, Porta Rollo • Termo Eléctrico Independiente
 - Piso y muro de porcelanato



Quincho equipado con parrilla a gas y mesón en cemento alisado.
Diseño de alta calidad para compartir y disfrutar tus tardes con amigos y familia.





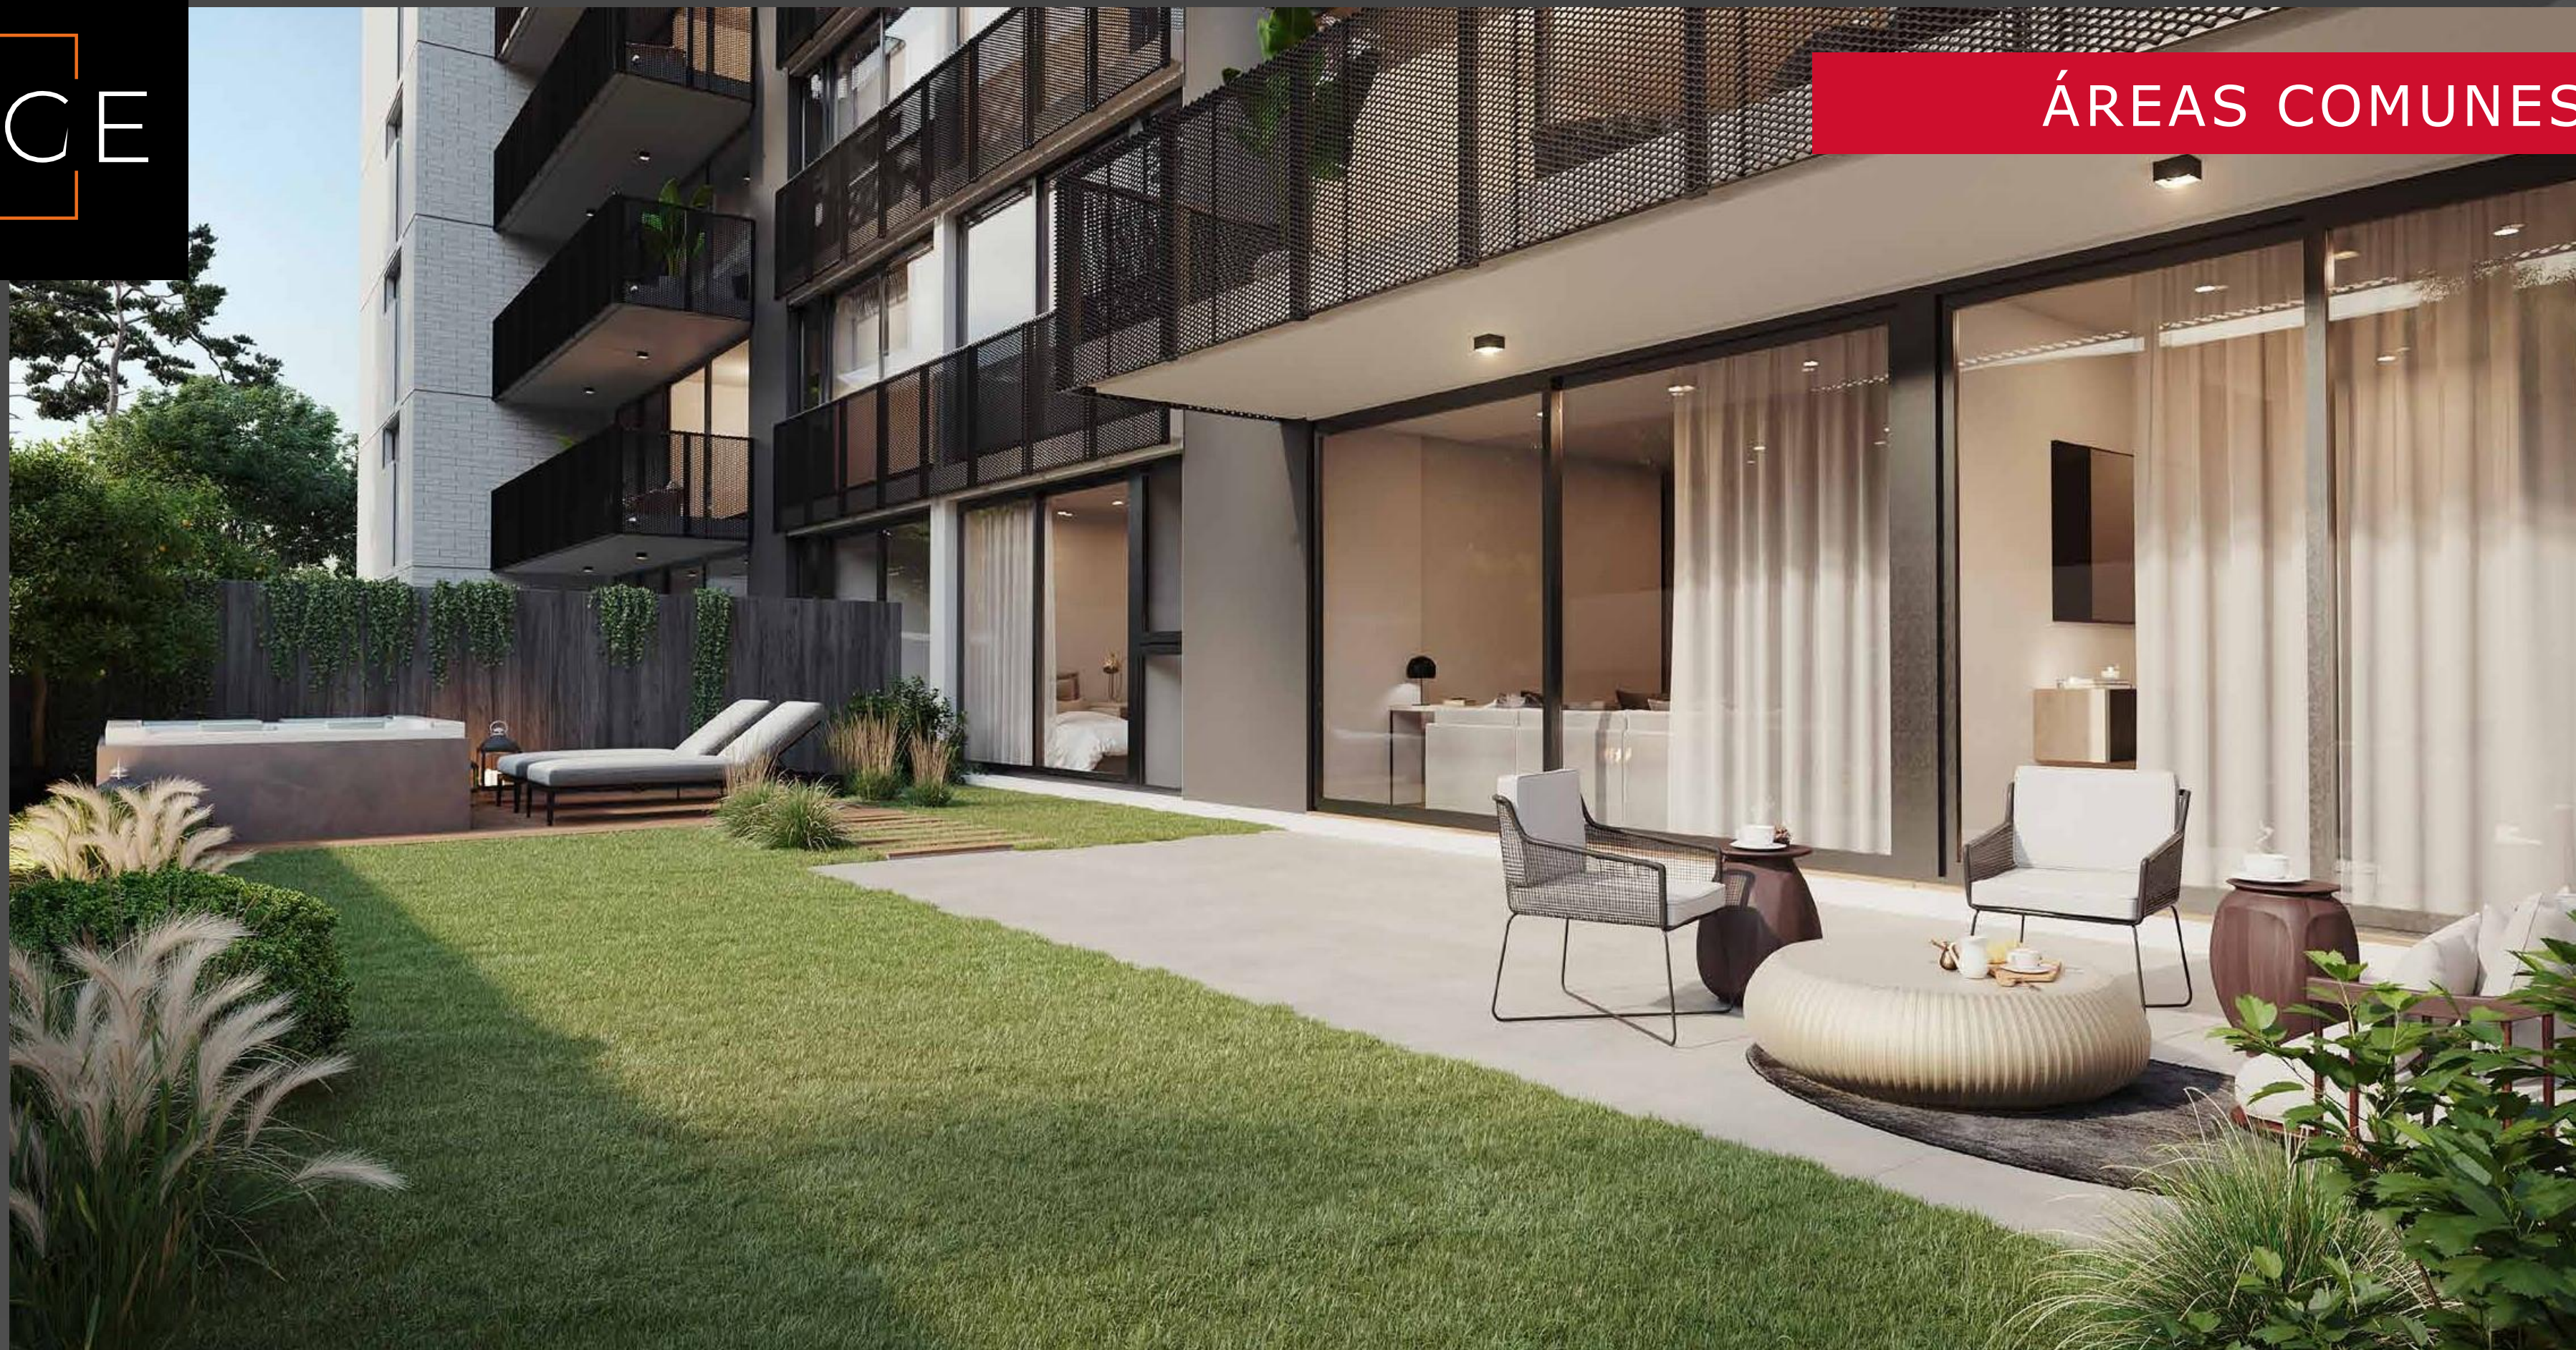



- Tabla de Planchar extraíble • Conexión Para Lavadora
- Closet con Barra de Colgar • En depts. De 3 Dormitorios.


Plantas Departamentos

Depto. Tipo A1
2 dormitorio · 2 baños

Sup. Útil: 57,30 m²

Sup. Terraza 8,68 m²

Superficie Total 65,98 m²

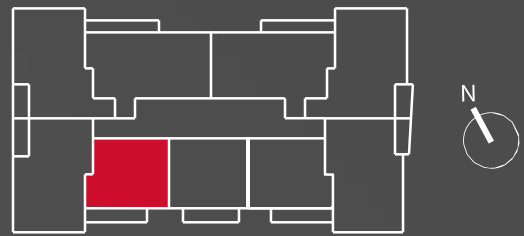


Depto. Tipo A2

2 dormitorios · 2 baños

Sup. Útil 57,08 m²

Sup. Terraza 7,98 m²

Superficie Total 65,06 m²

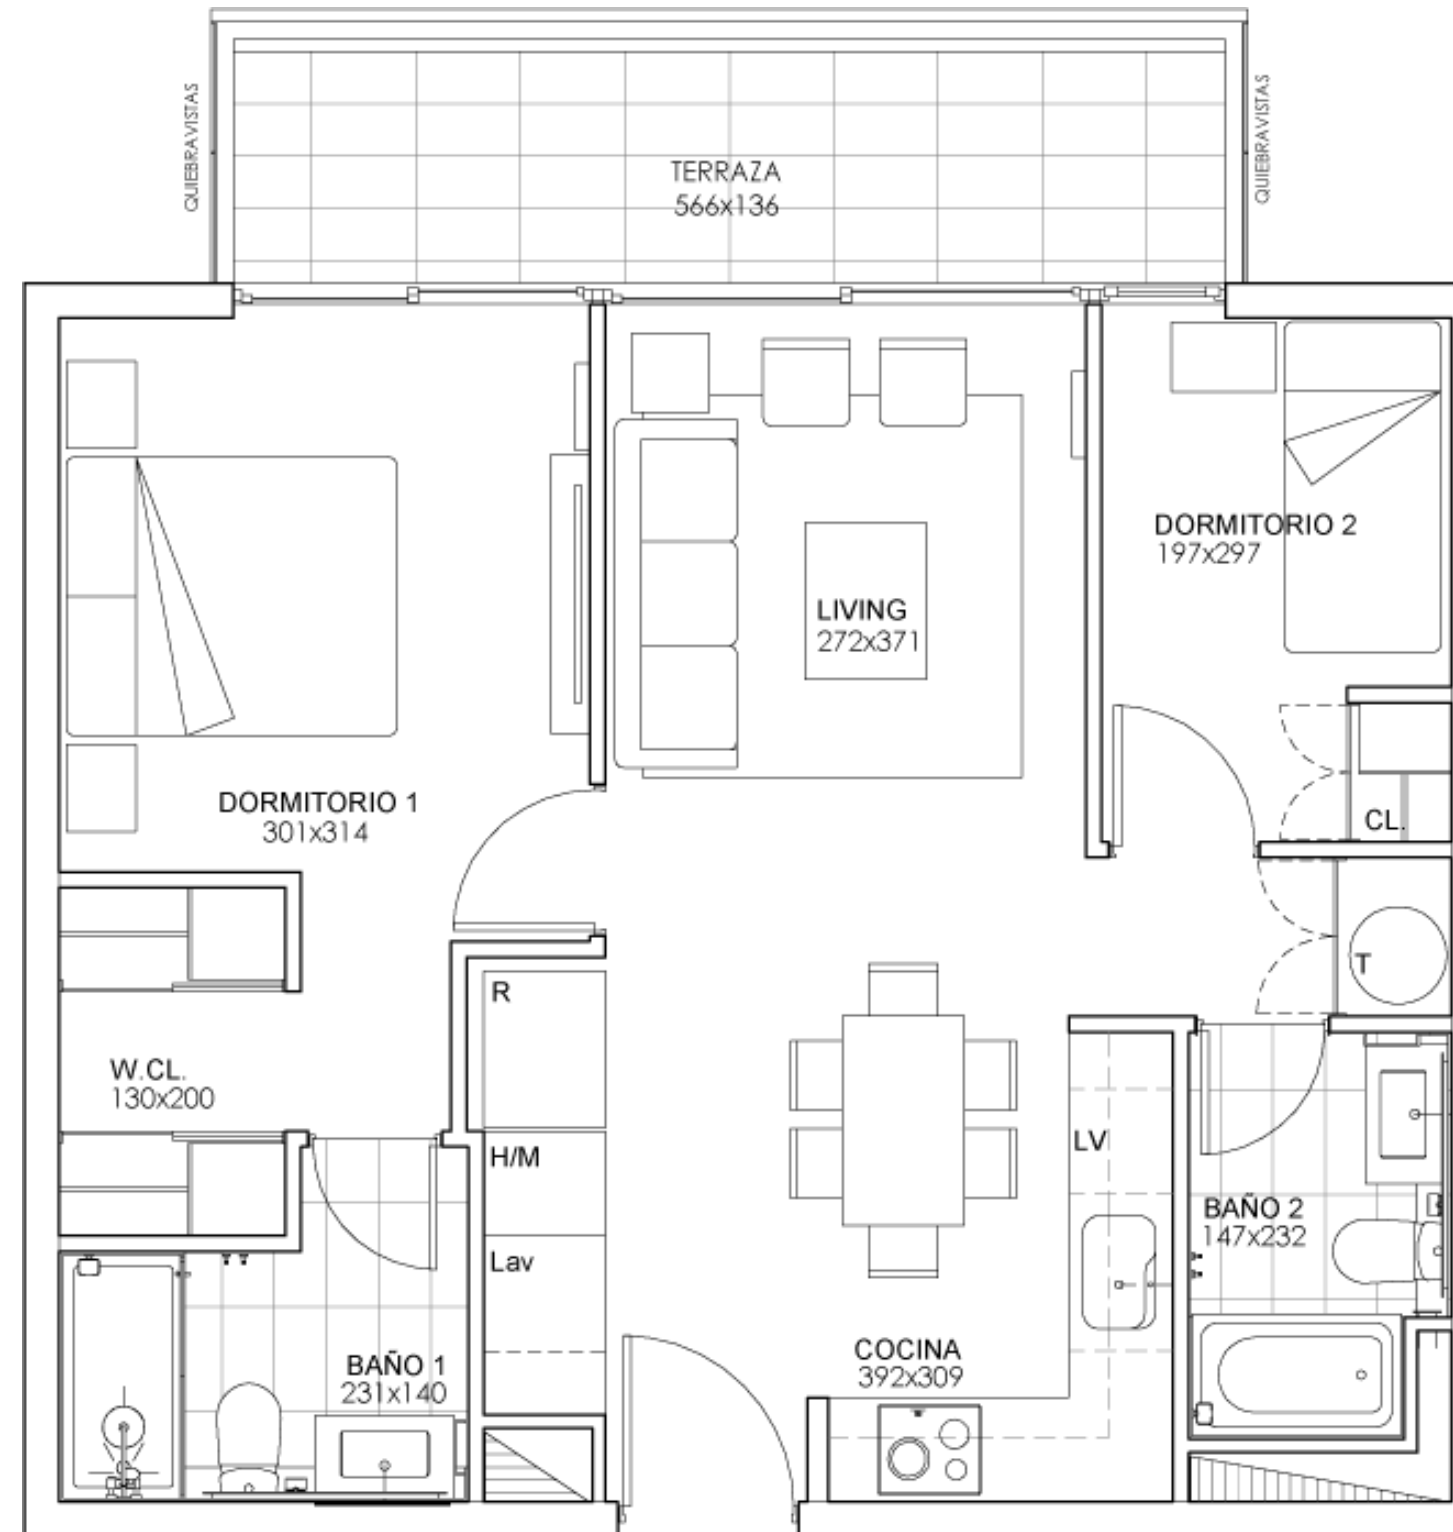



Depto. Tipo A1N1

2 dormitorios · 2 baños · Patio

Sup Útil 57,22 m²

Sup Patio 20,52 m²

Superficie Total 77,74 m²

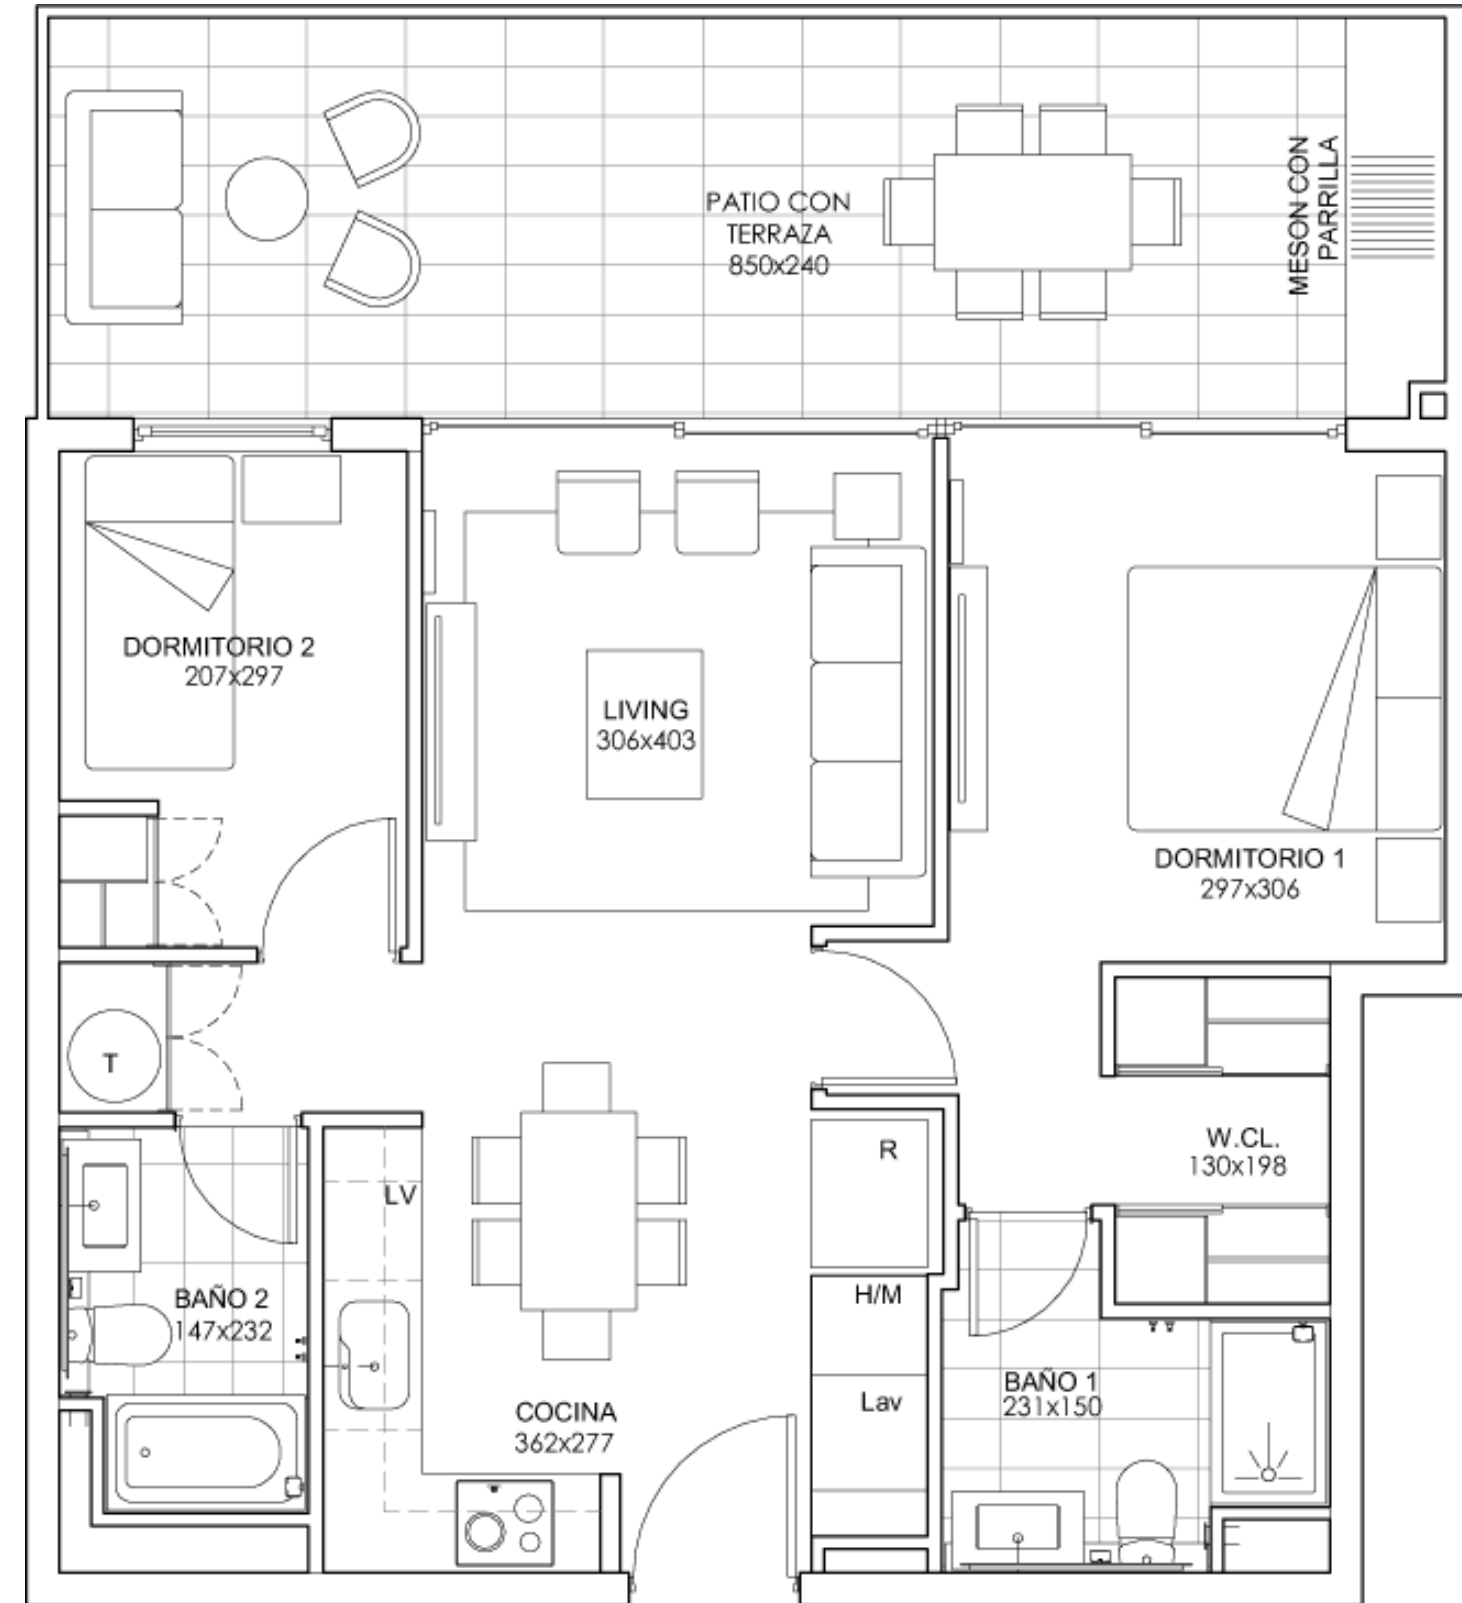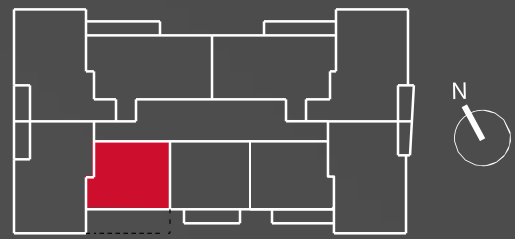



Depto. Tipo A2N1

2 dormitorios · 2 baños · Patio

Superficie Útil 57,08 m²

Superficie Terraza 19,93 m²

Superficie Total 77,01 m²

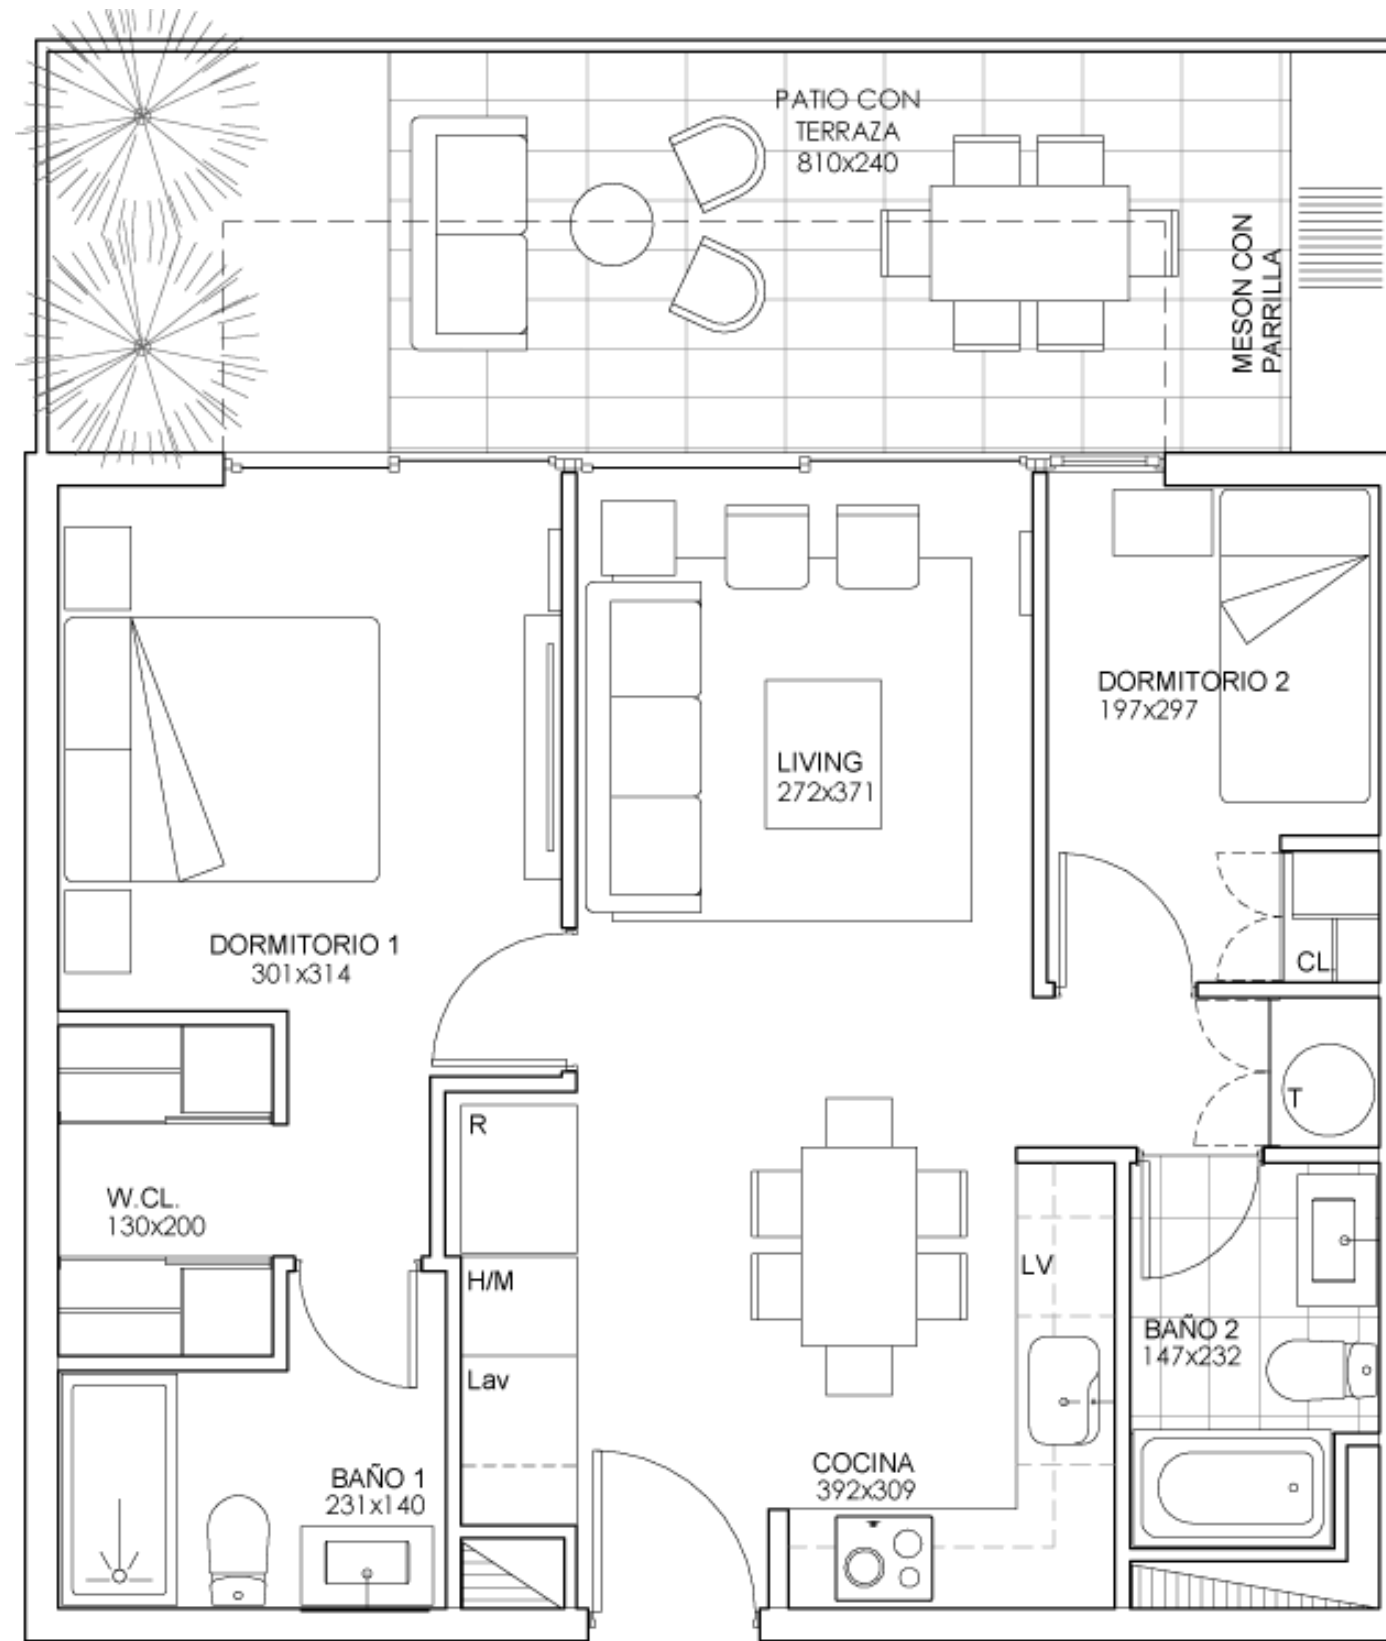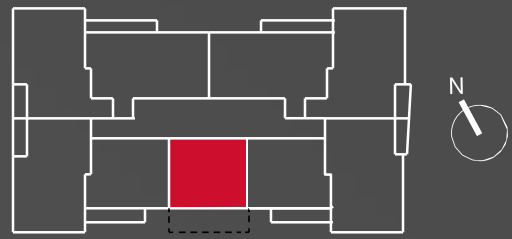


Depto. Tipo B

3 dormitorios · 2 baños

Superficie Útil 87,75 m²

Superficie Terraza 10,32 m²

Superficie Total 70,69 m²

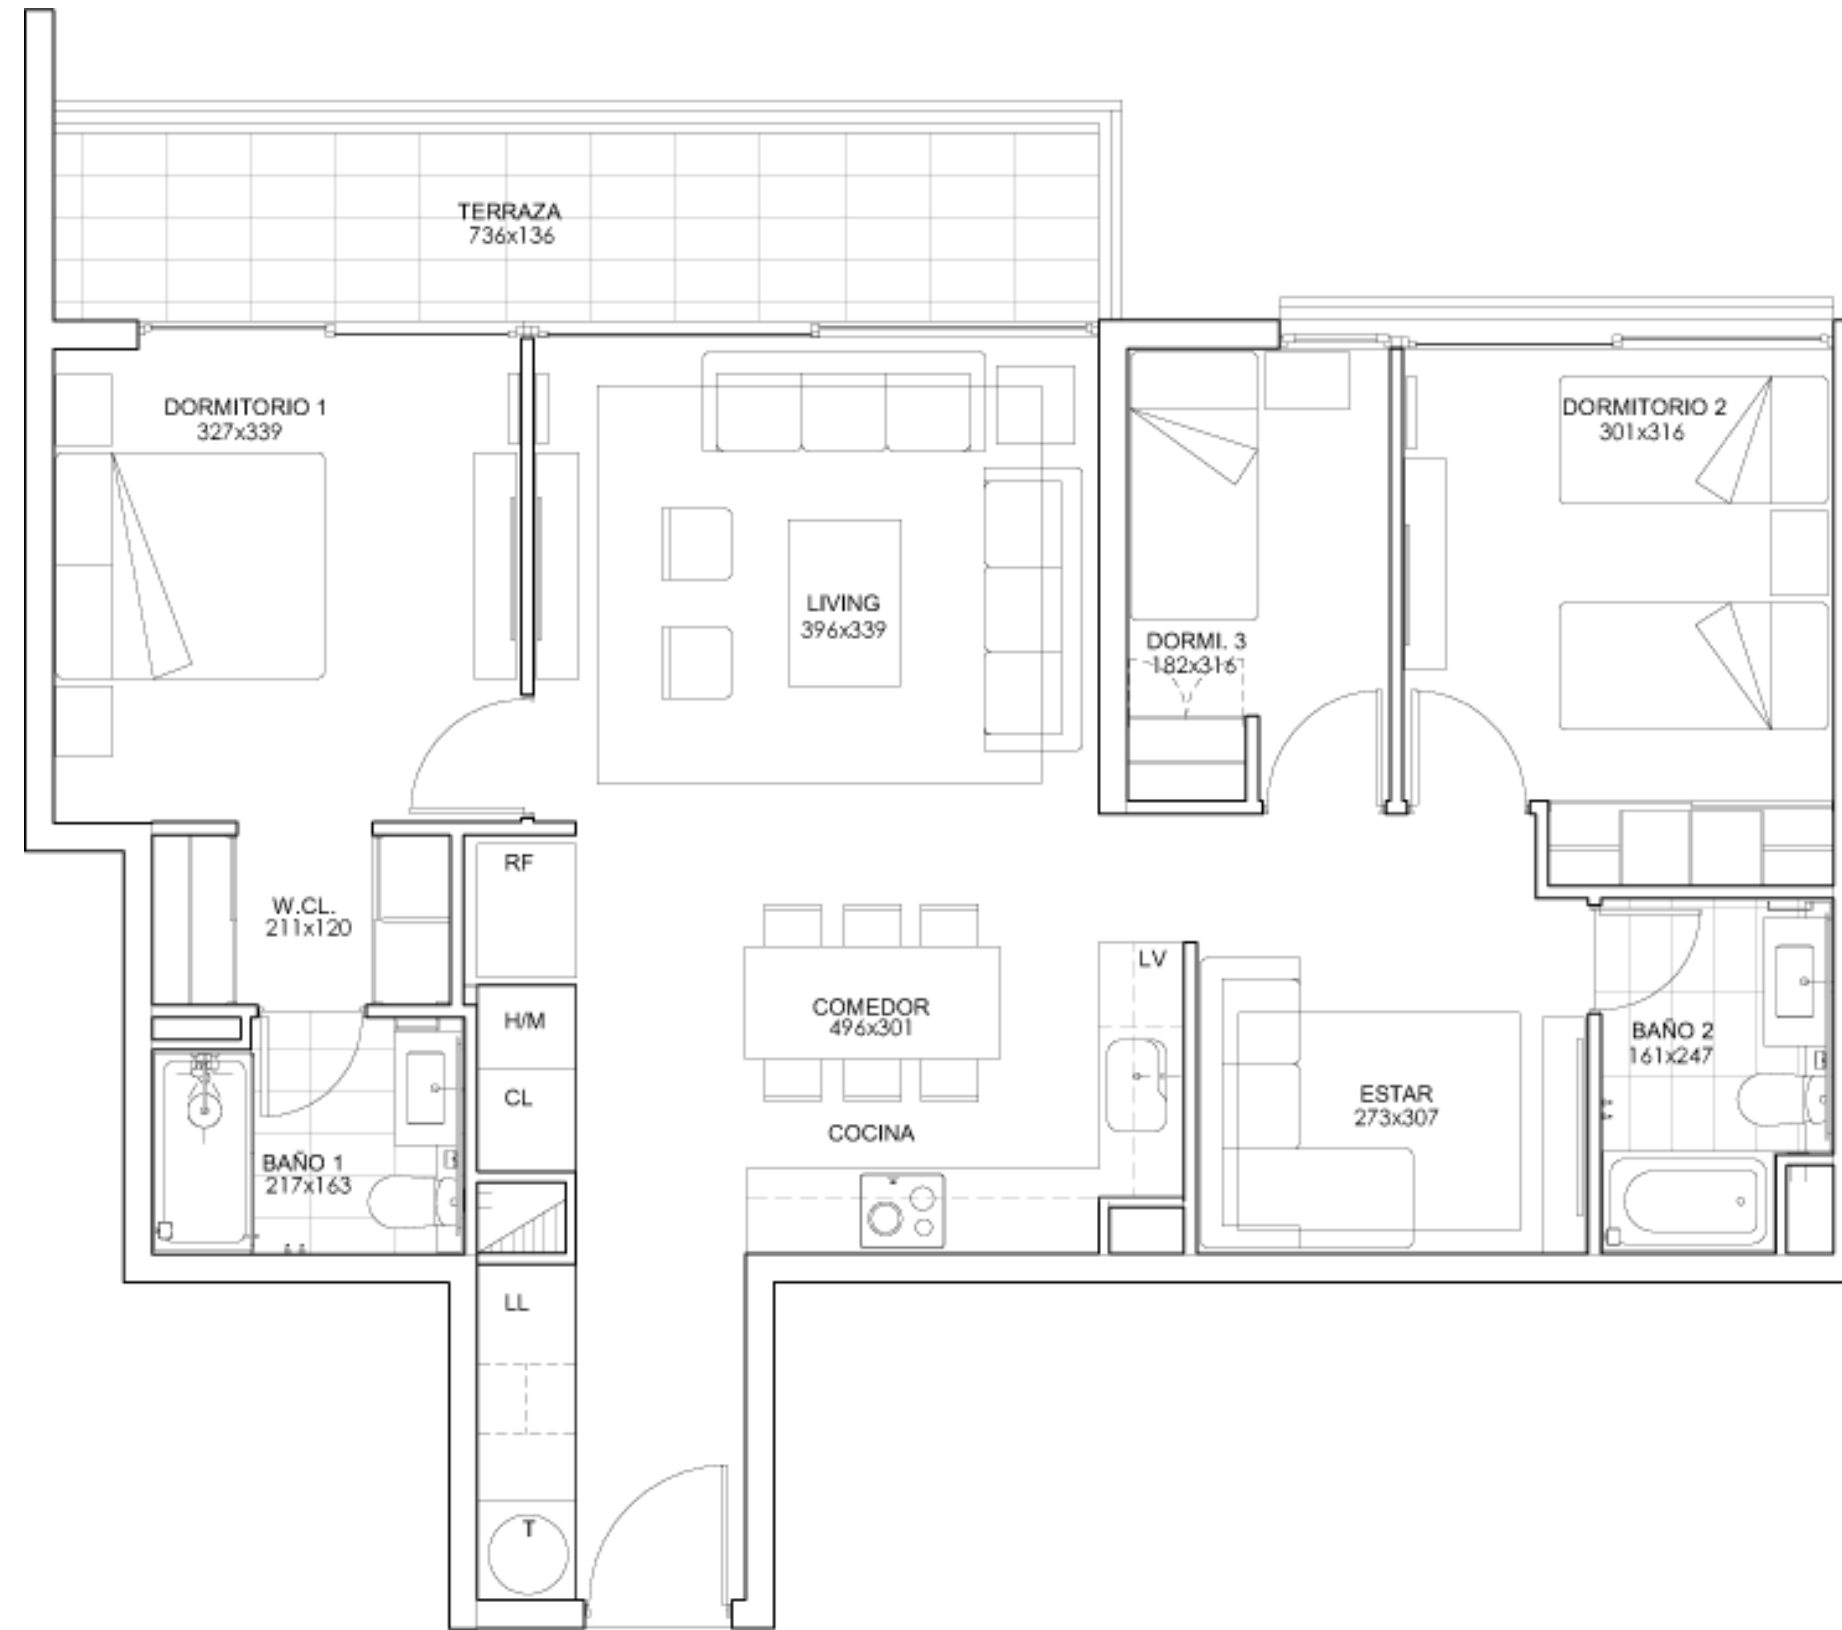


Depto. Tipo C1
3 dormitorios · 2 baños

Sup. interior 82,95 m²

Sup. Terraza 5,97 m²

Superficie Total 88,92 m²

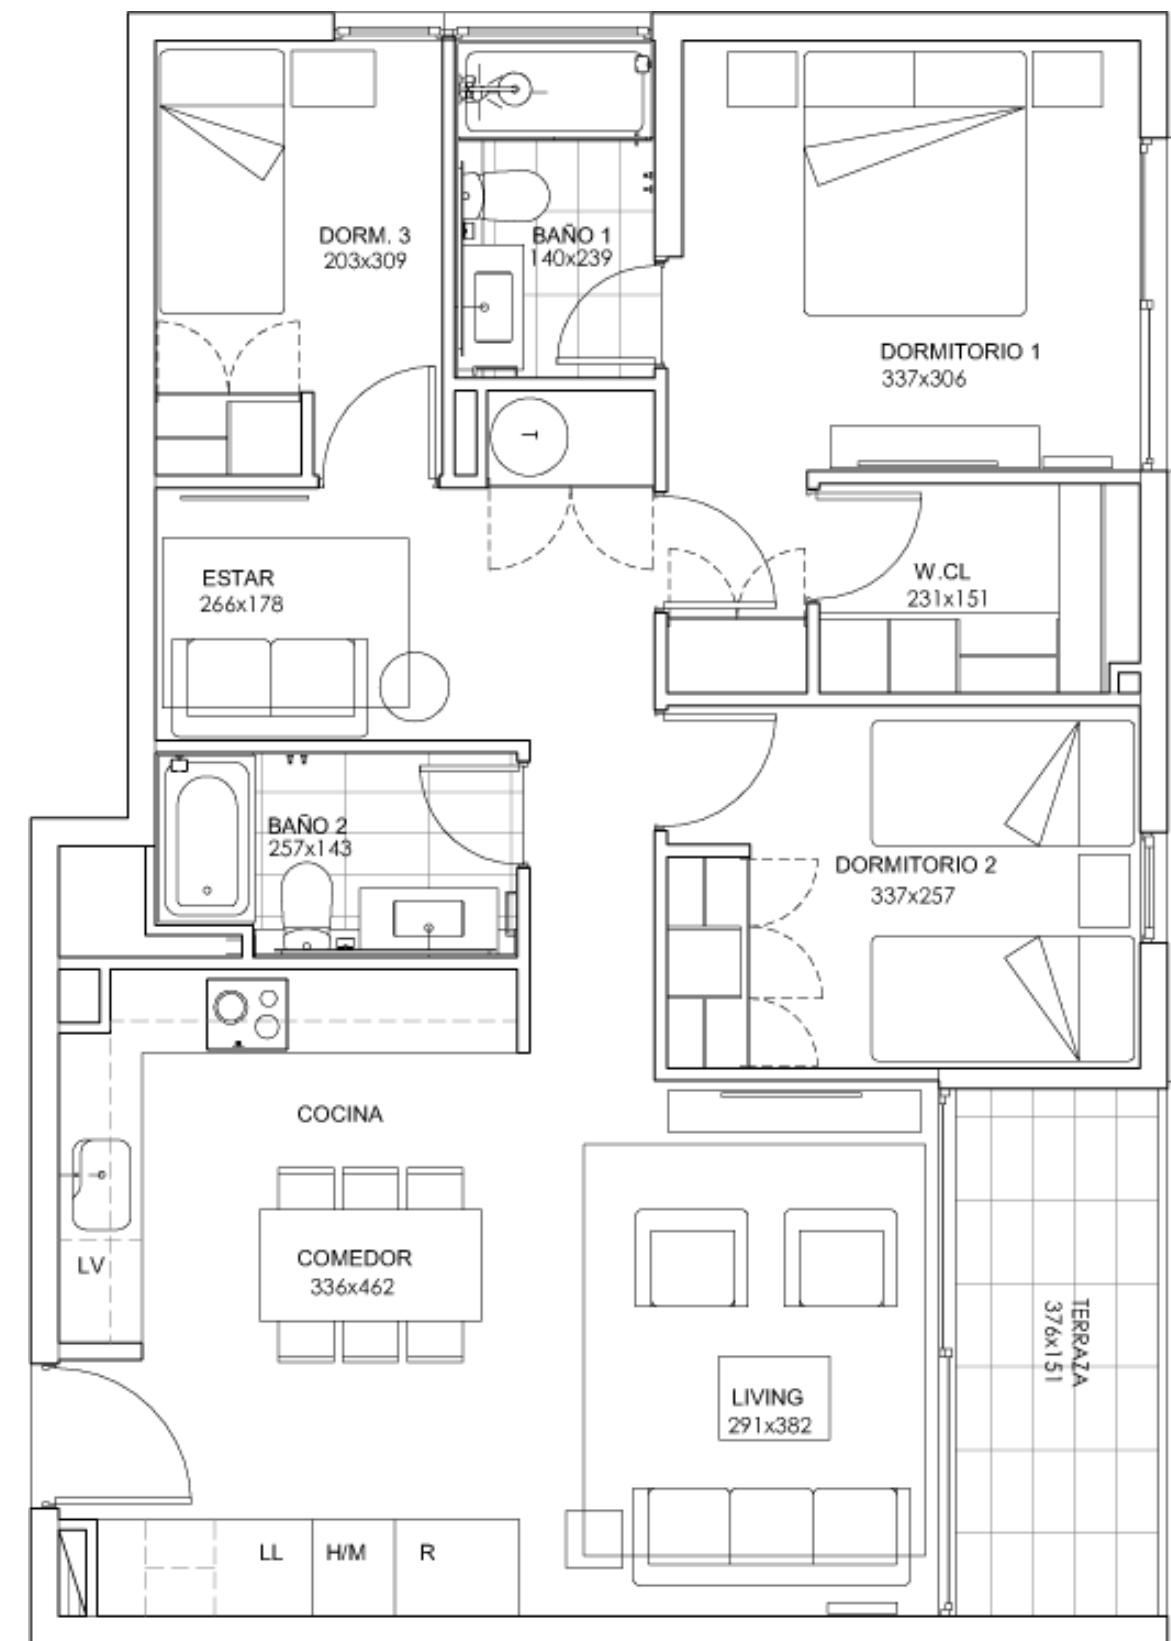


Depto. C2
3 dormitorios · 2 baños

Superficie Útil 86,40 m²

Superficie Terraza 5,58 m²

Superficie Total 91,98 m²

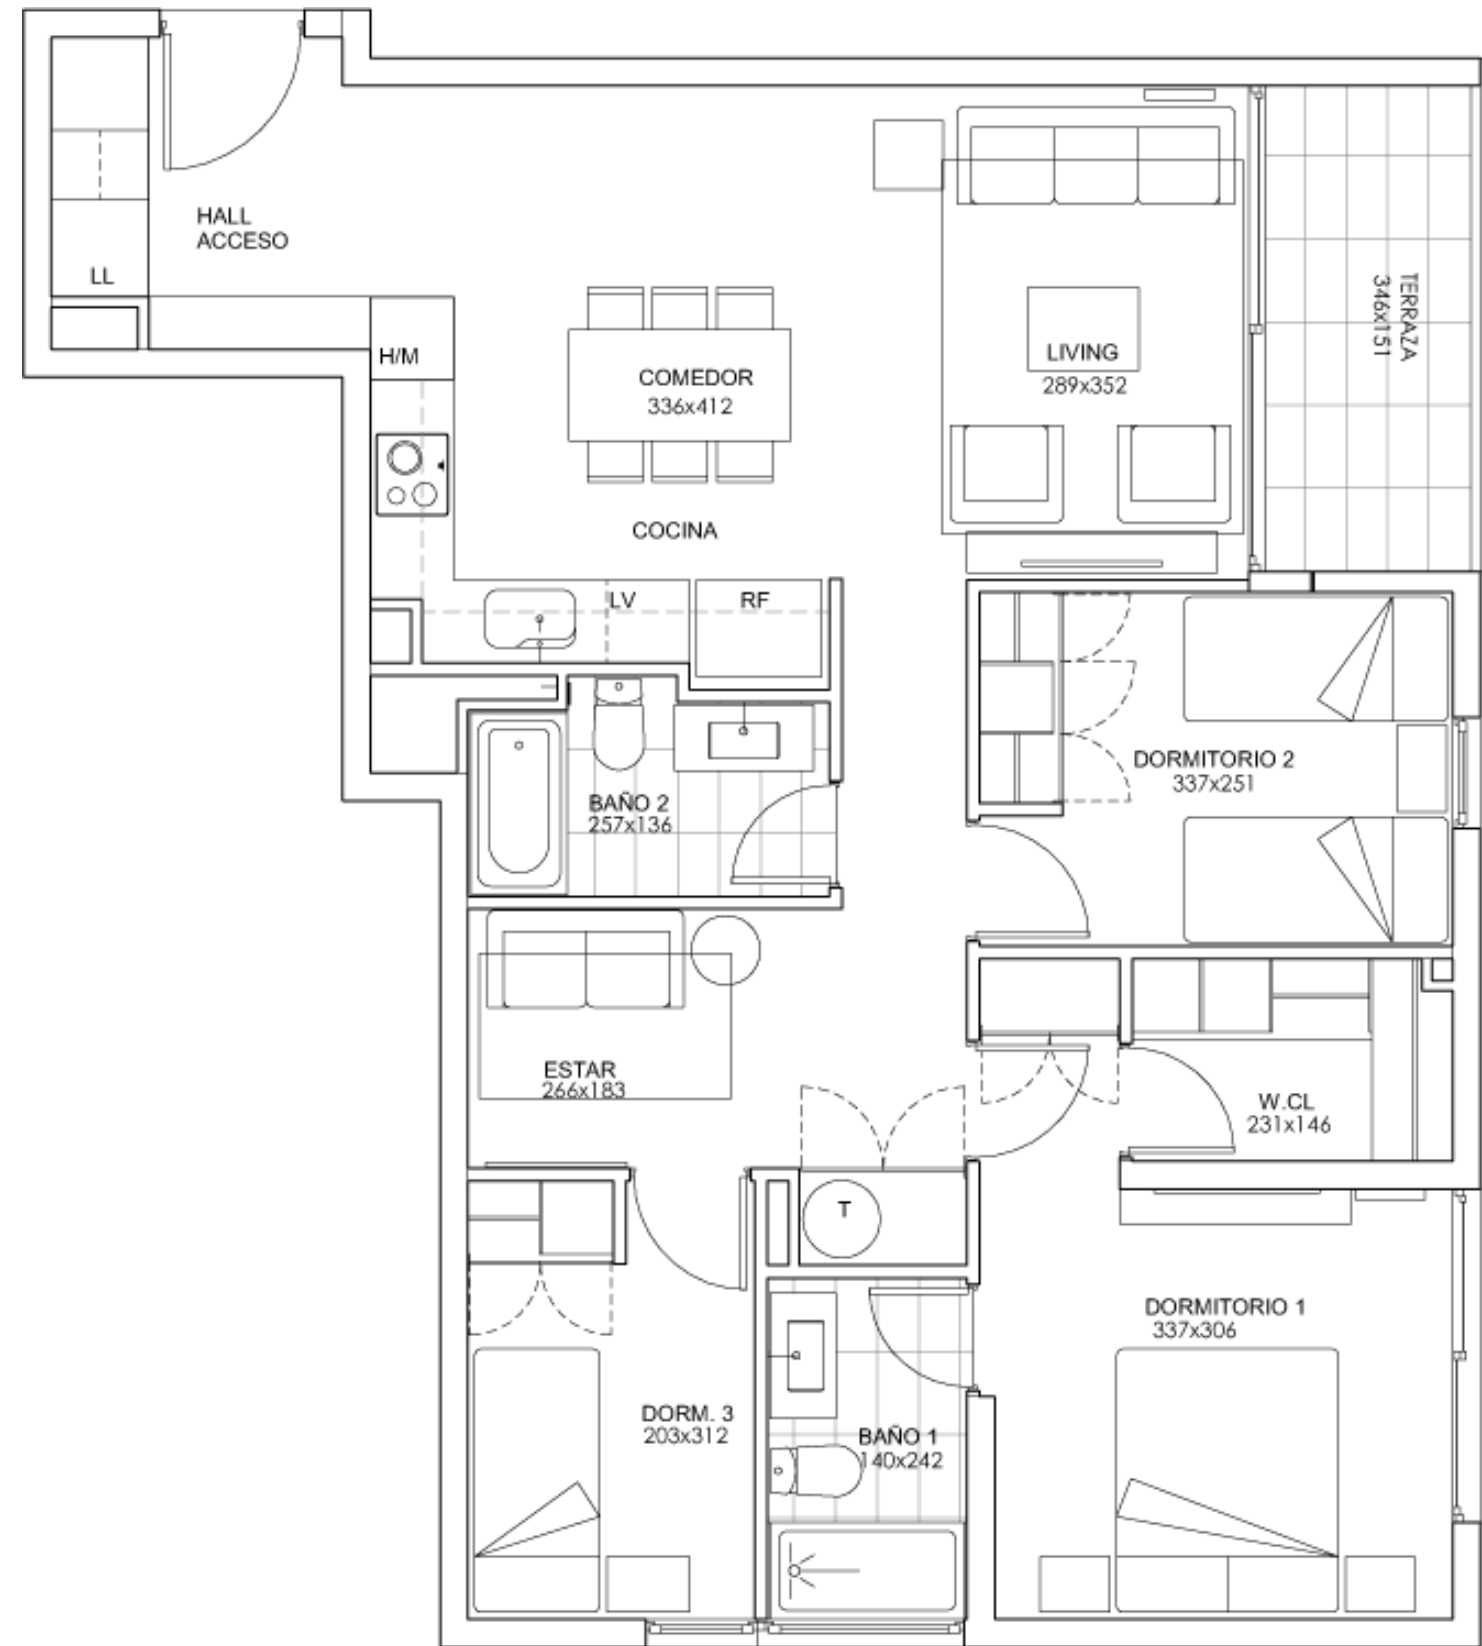



Depto. Tipo C3

3 dormitorios · 2 baños

Superficie Útil 87,87 m²

Superficie Patio 5,60 m²

Superficie Total 93,47 m²

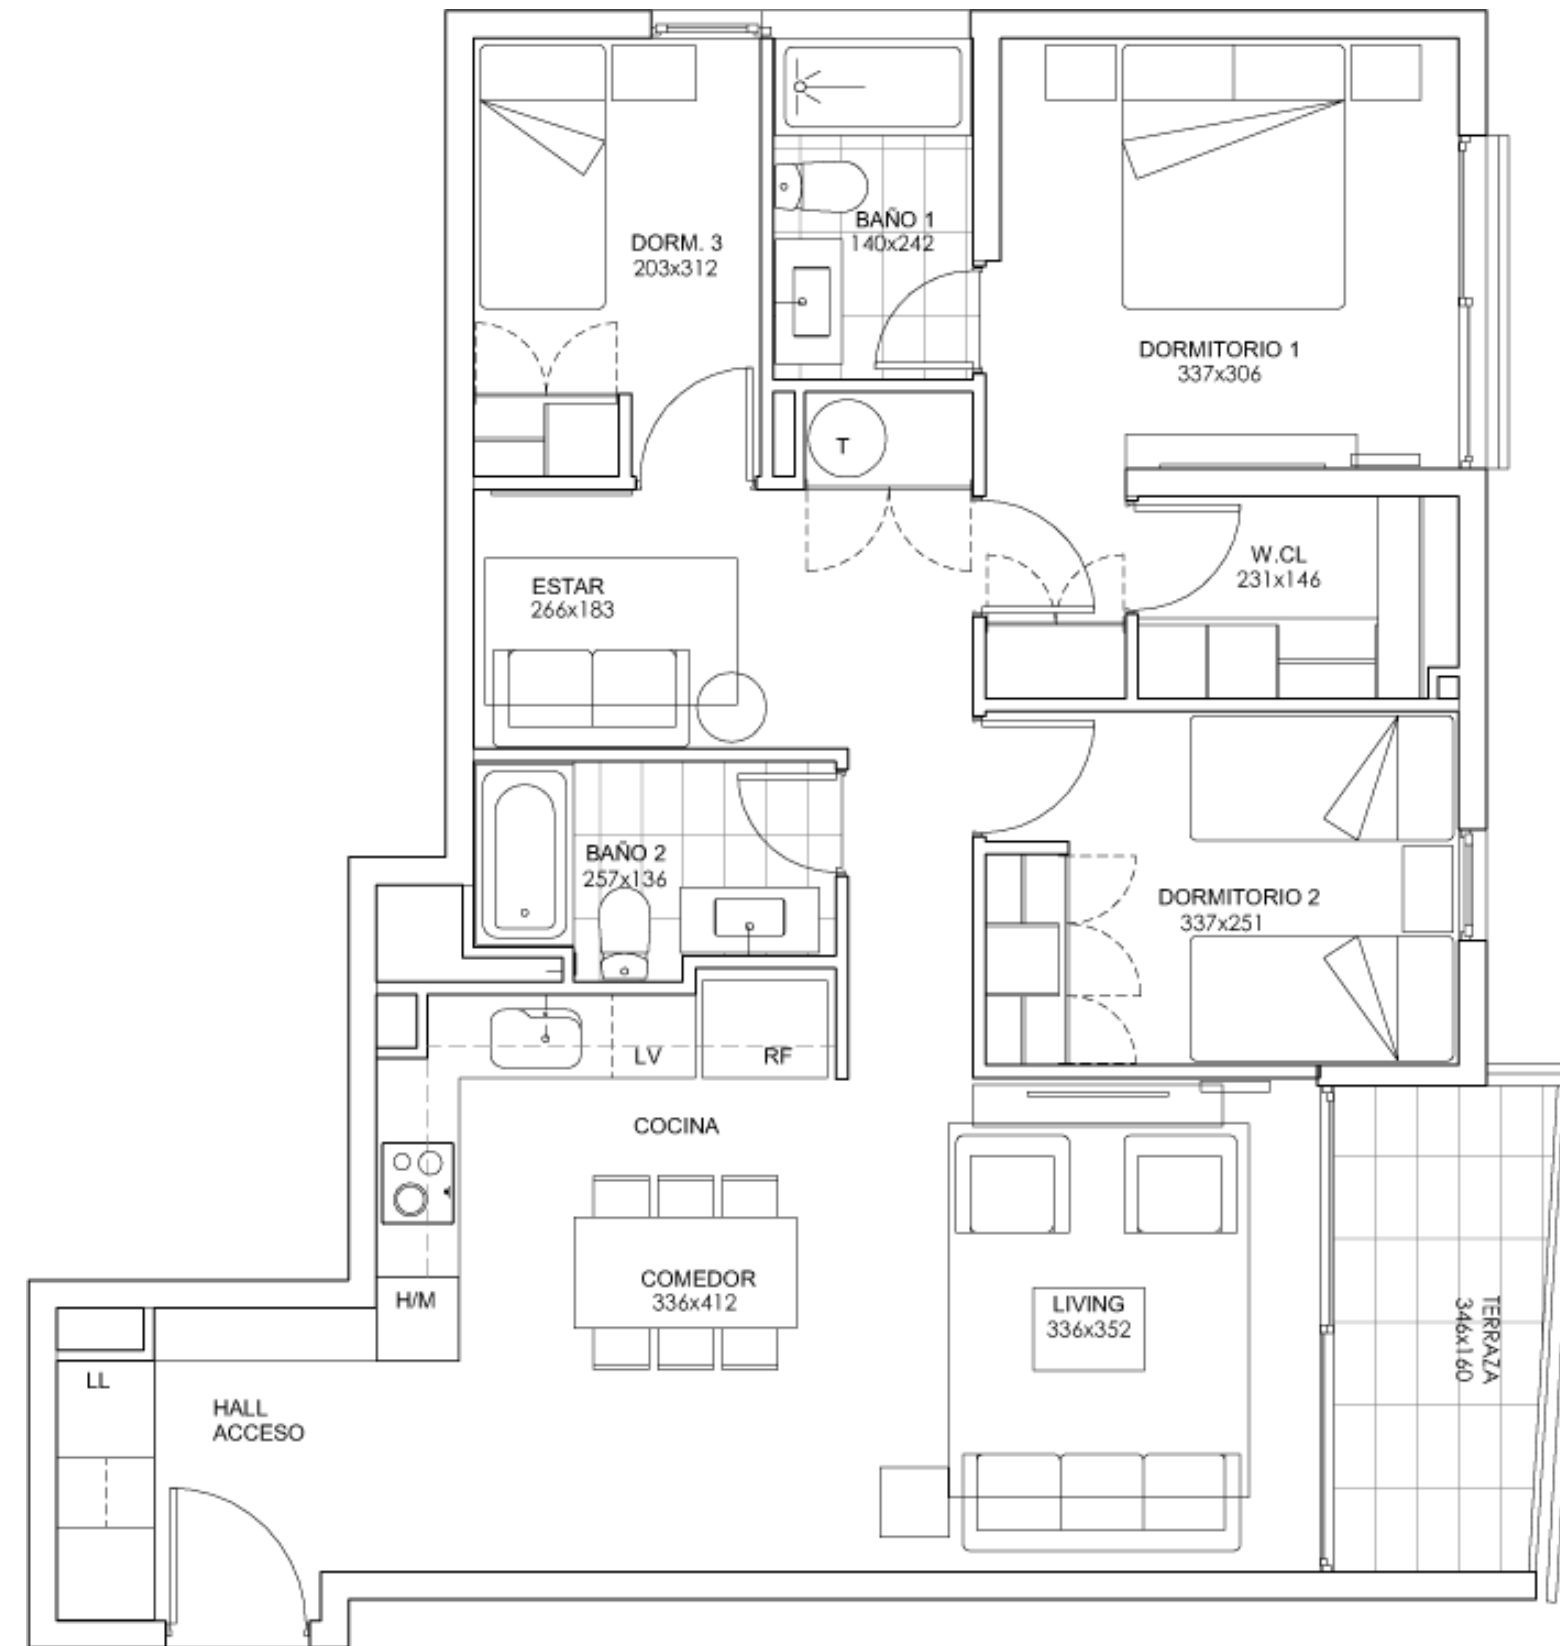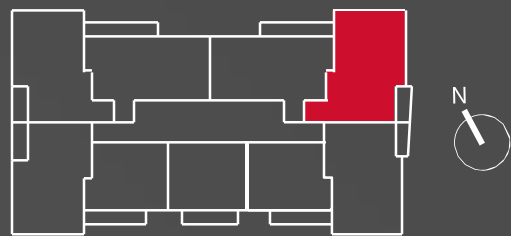



Depto. Tipo C4

3 dormitorios · 2 baños

Superficie Útil 85,84 m²

Superficie Patio 4,90 m²

Superficie Total 90,74 m²

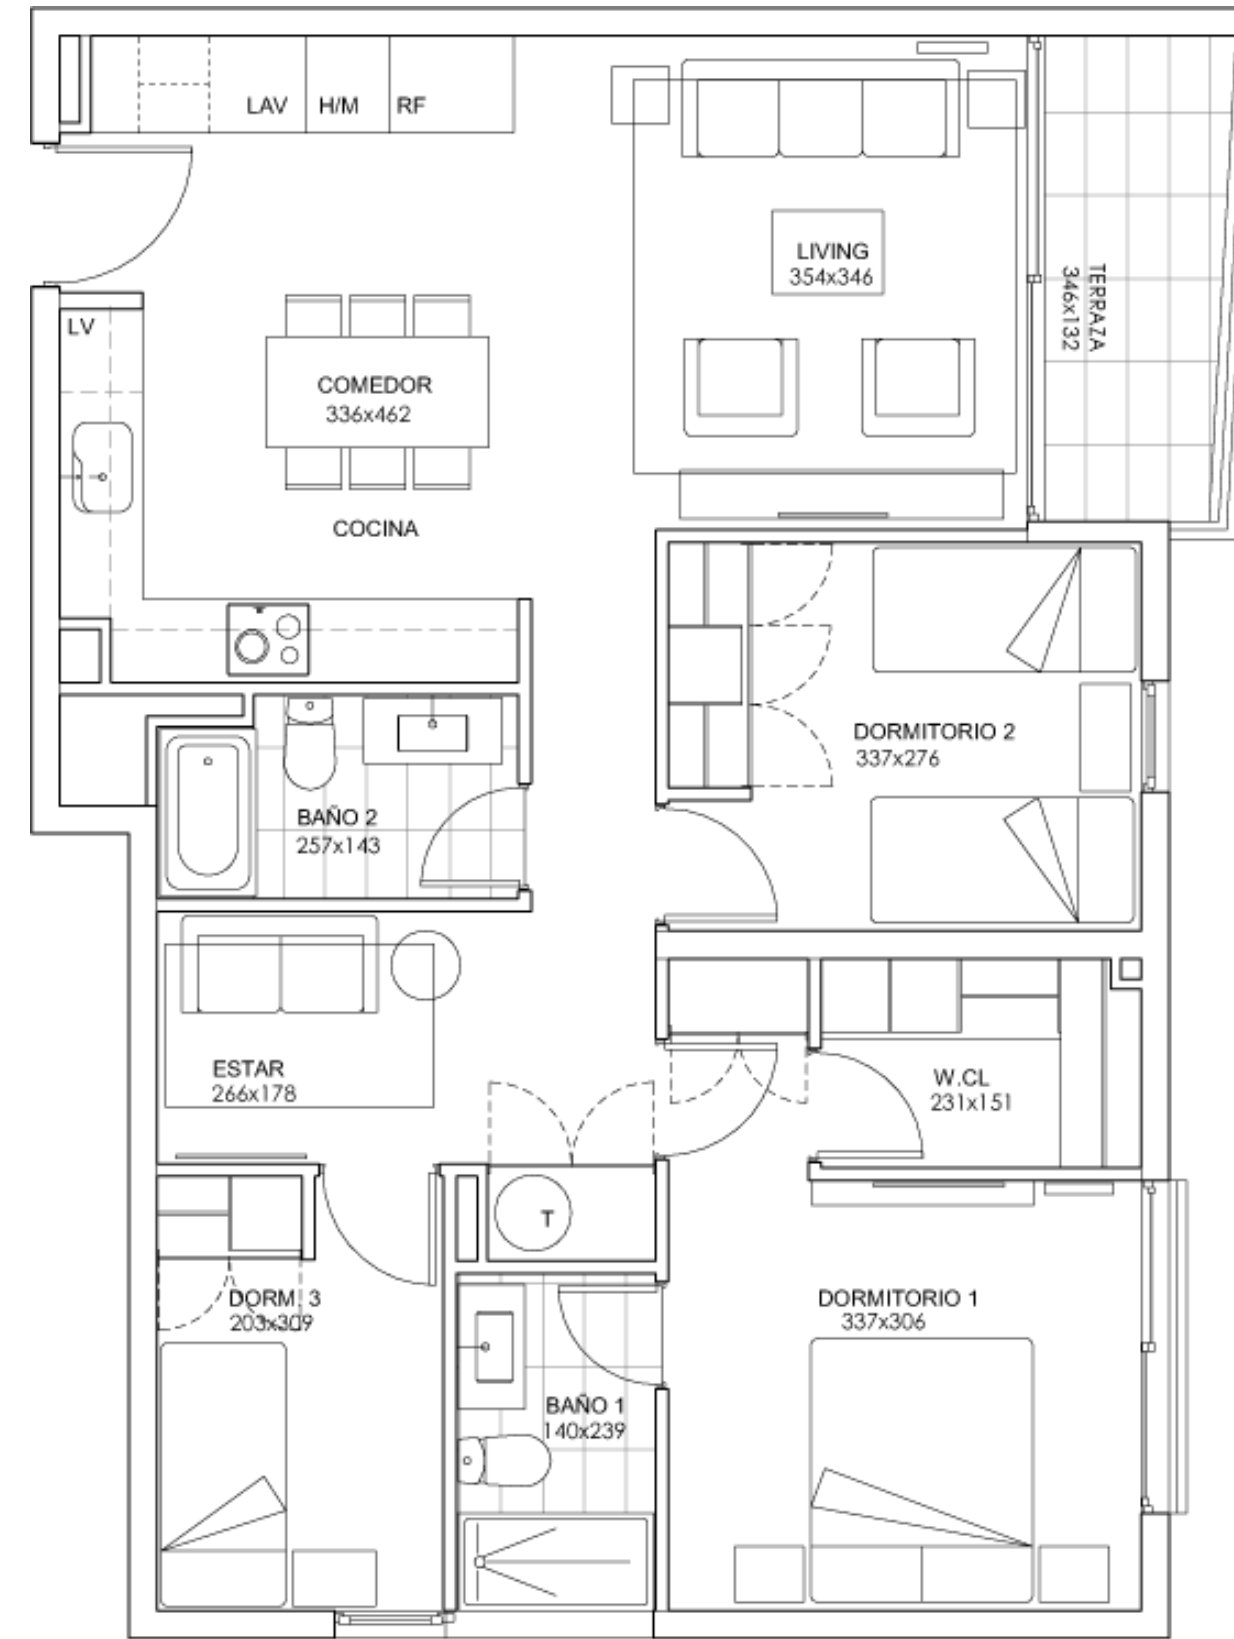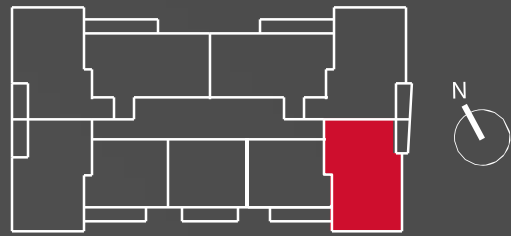


Depto. Tipo BN1M

3 dormitorios · 2 baños · Patio

Superficie Útil 87,75 m²

Superficie Terraza 77,44 m²

Superficie Total 165,19 m²

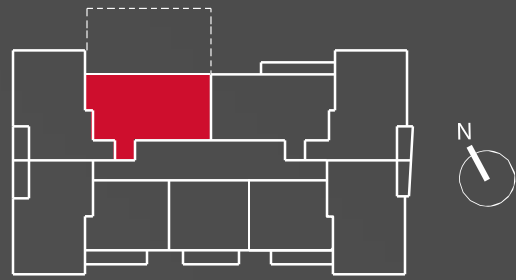



Depto. Tipo C2N1

3 dormitorios · 2 baños · Patio

Superficie Útil 85,93 m²

Superficie Patio 103,55 m²

Superficie Total 189,48 m²

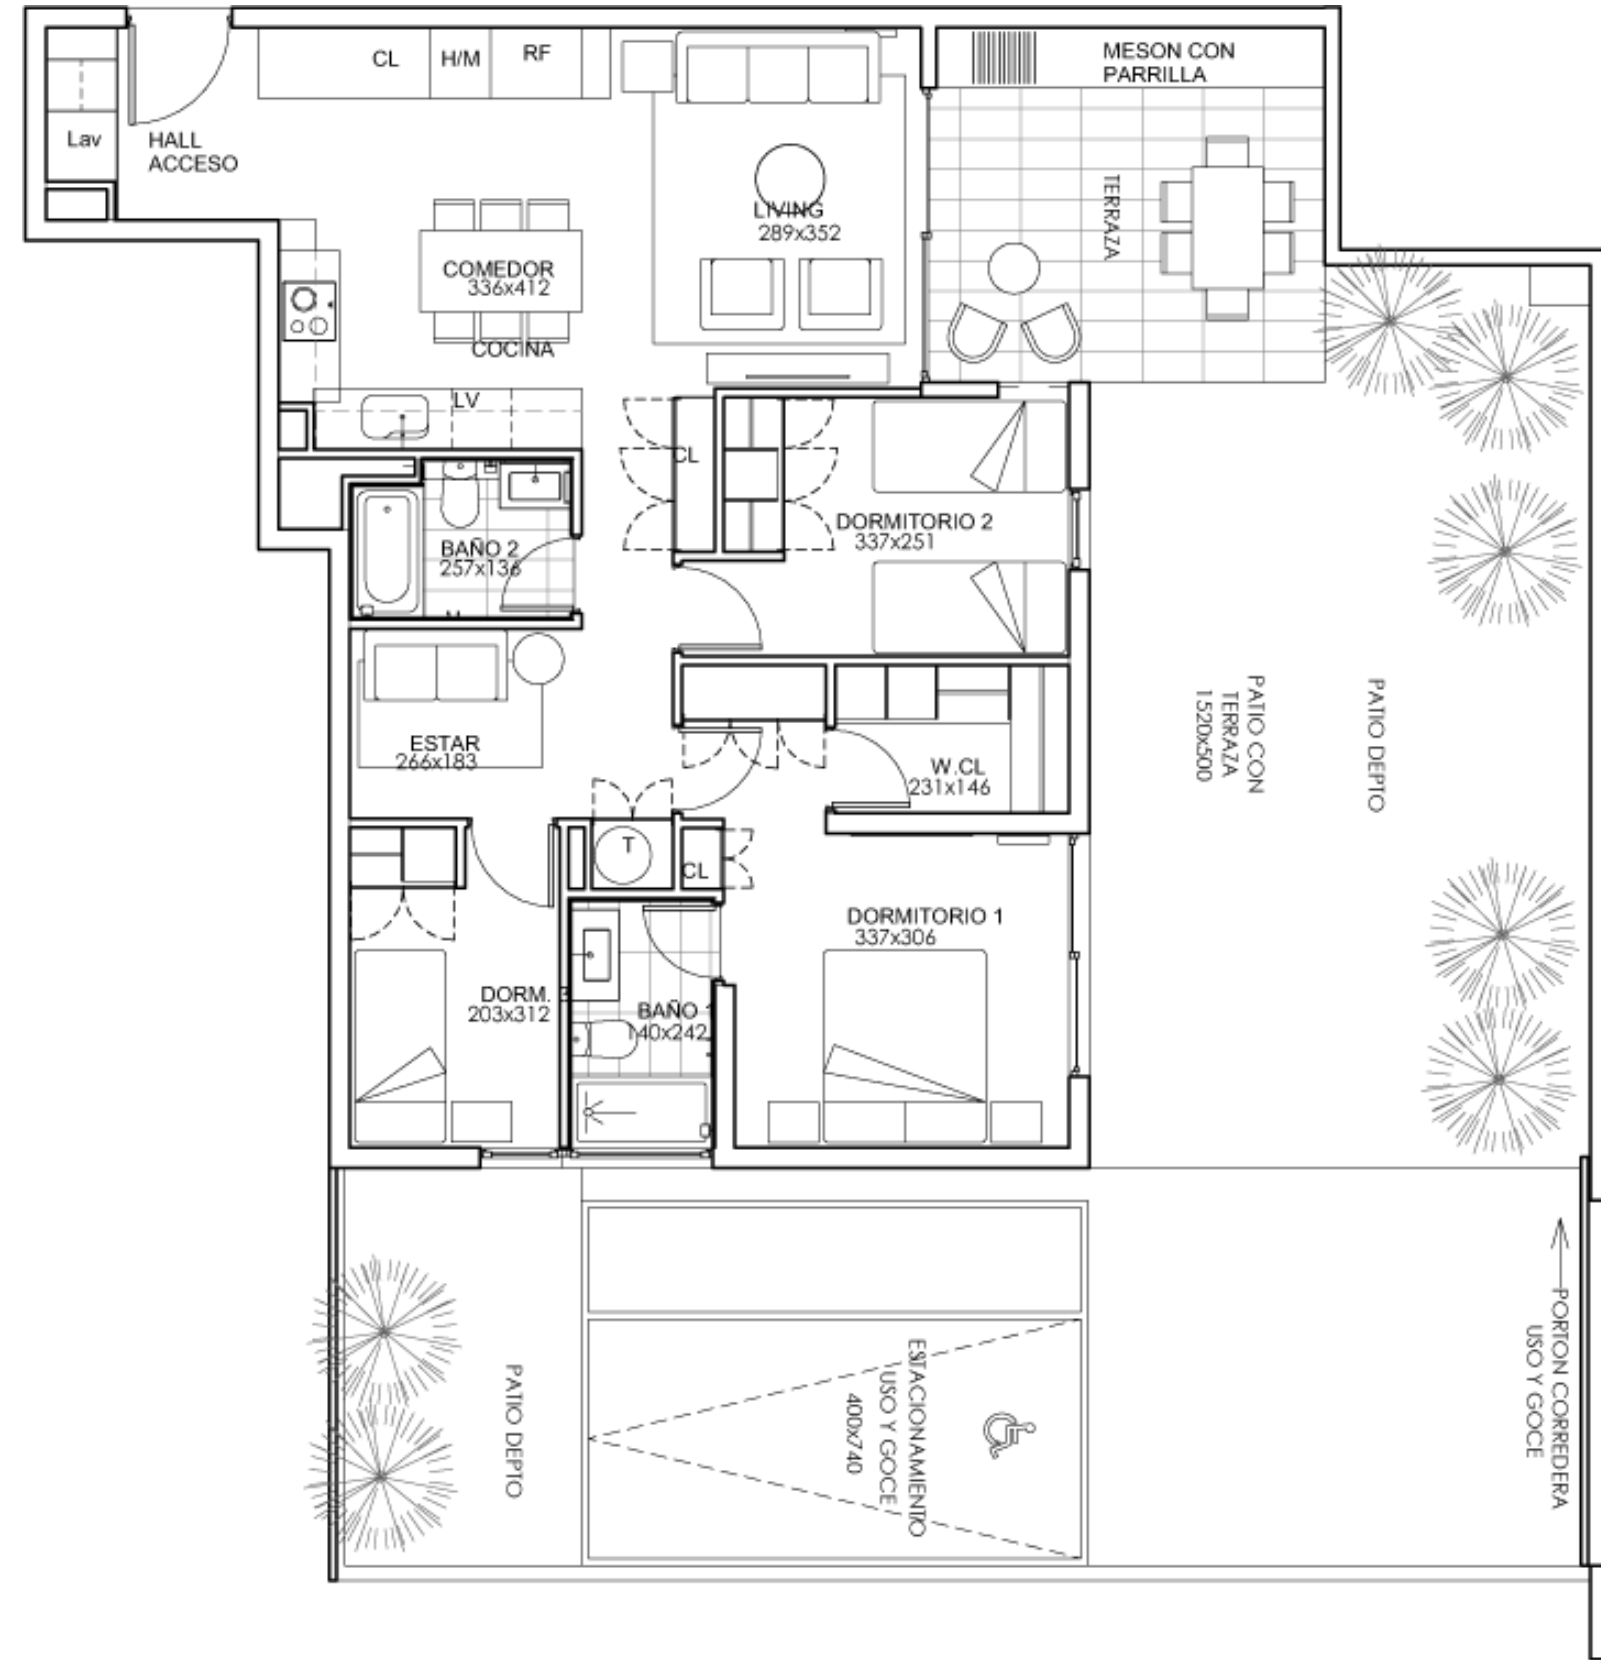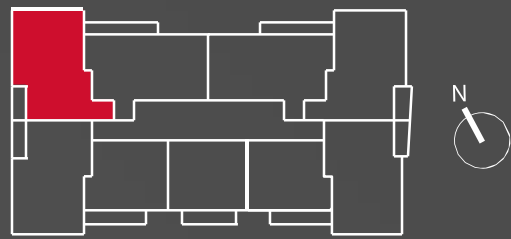


Depto. Tipo C3N1

3 dormitorios · 2 baños · Patio

Superficie Útil 88,15 m²

Superficie Patio 87,21 m²

Superficie Total 175,36 m²

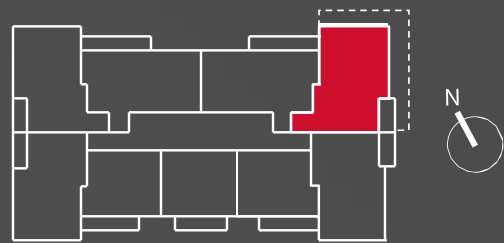



Depto. Tipo C4N1

3 dormitorios · 2 baños · Patio

Superficie Útil 86,14 m²

Superficie Patio 56,74 m²

Superficie Total 142,88 m²

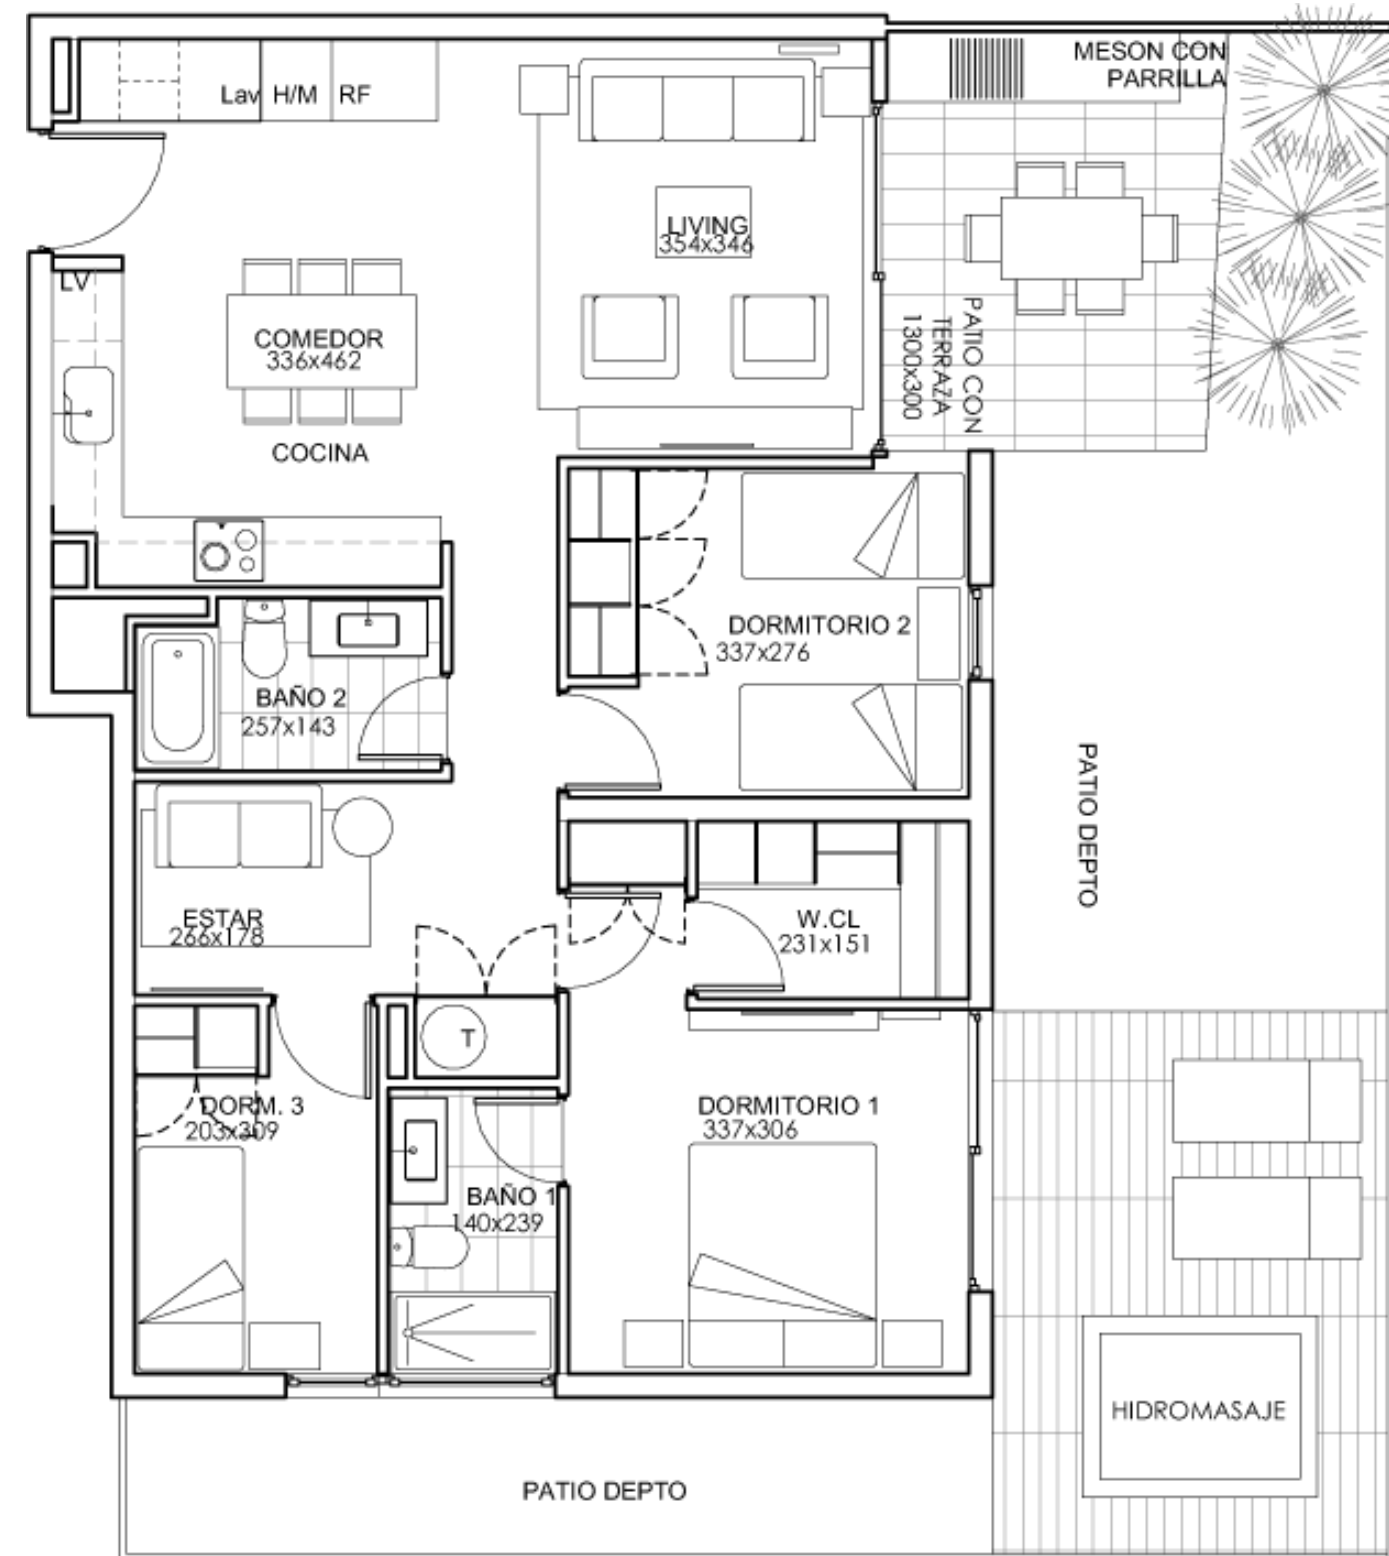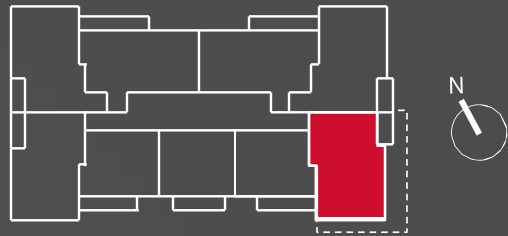

Depto. Tipo BE



3 dormitorios · 2 baños · Azotea

Superficie Útil 87,75 m²

Superficie Terraza 10,32 m²

Superficie Azotea 44,31 m²

Superficie Total 142,38 m²

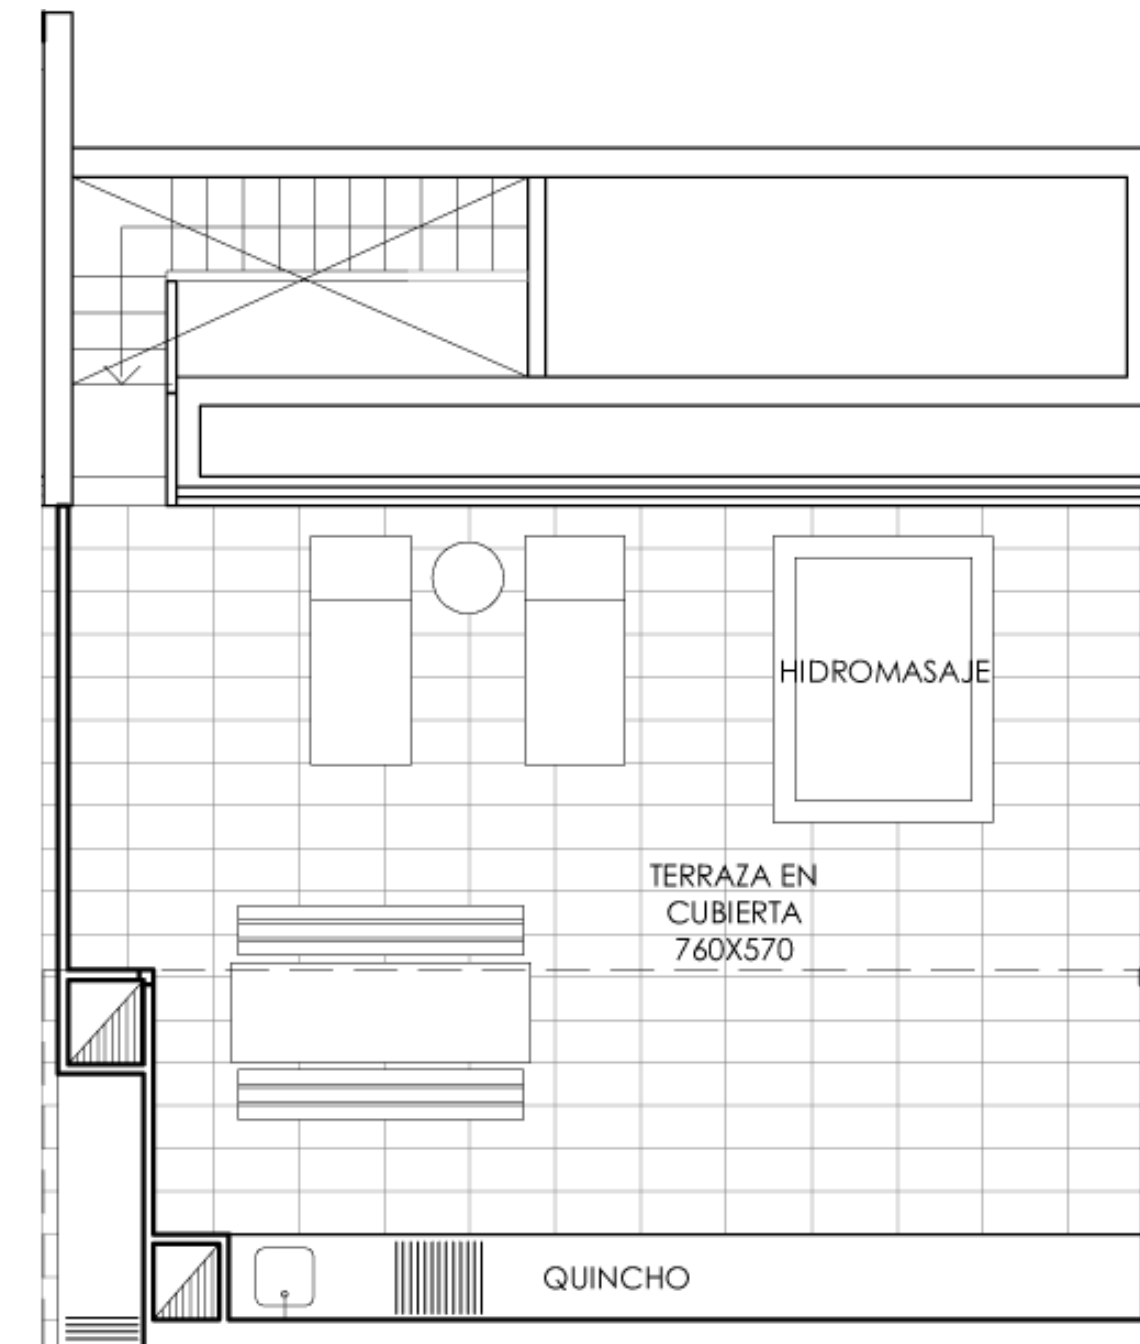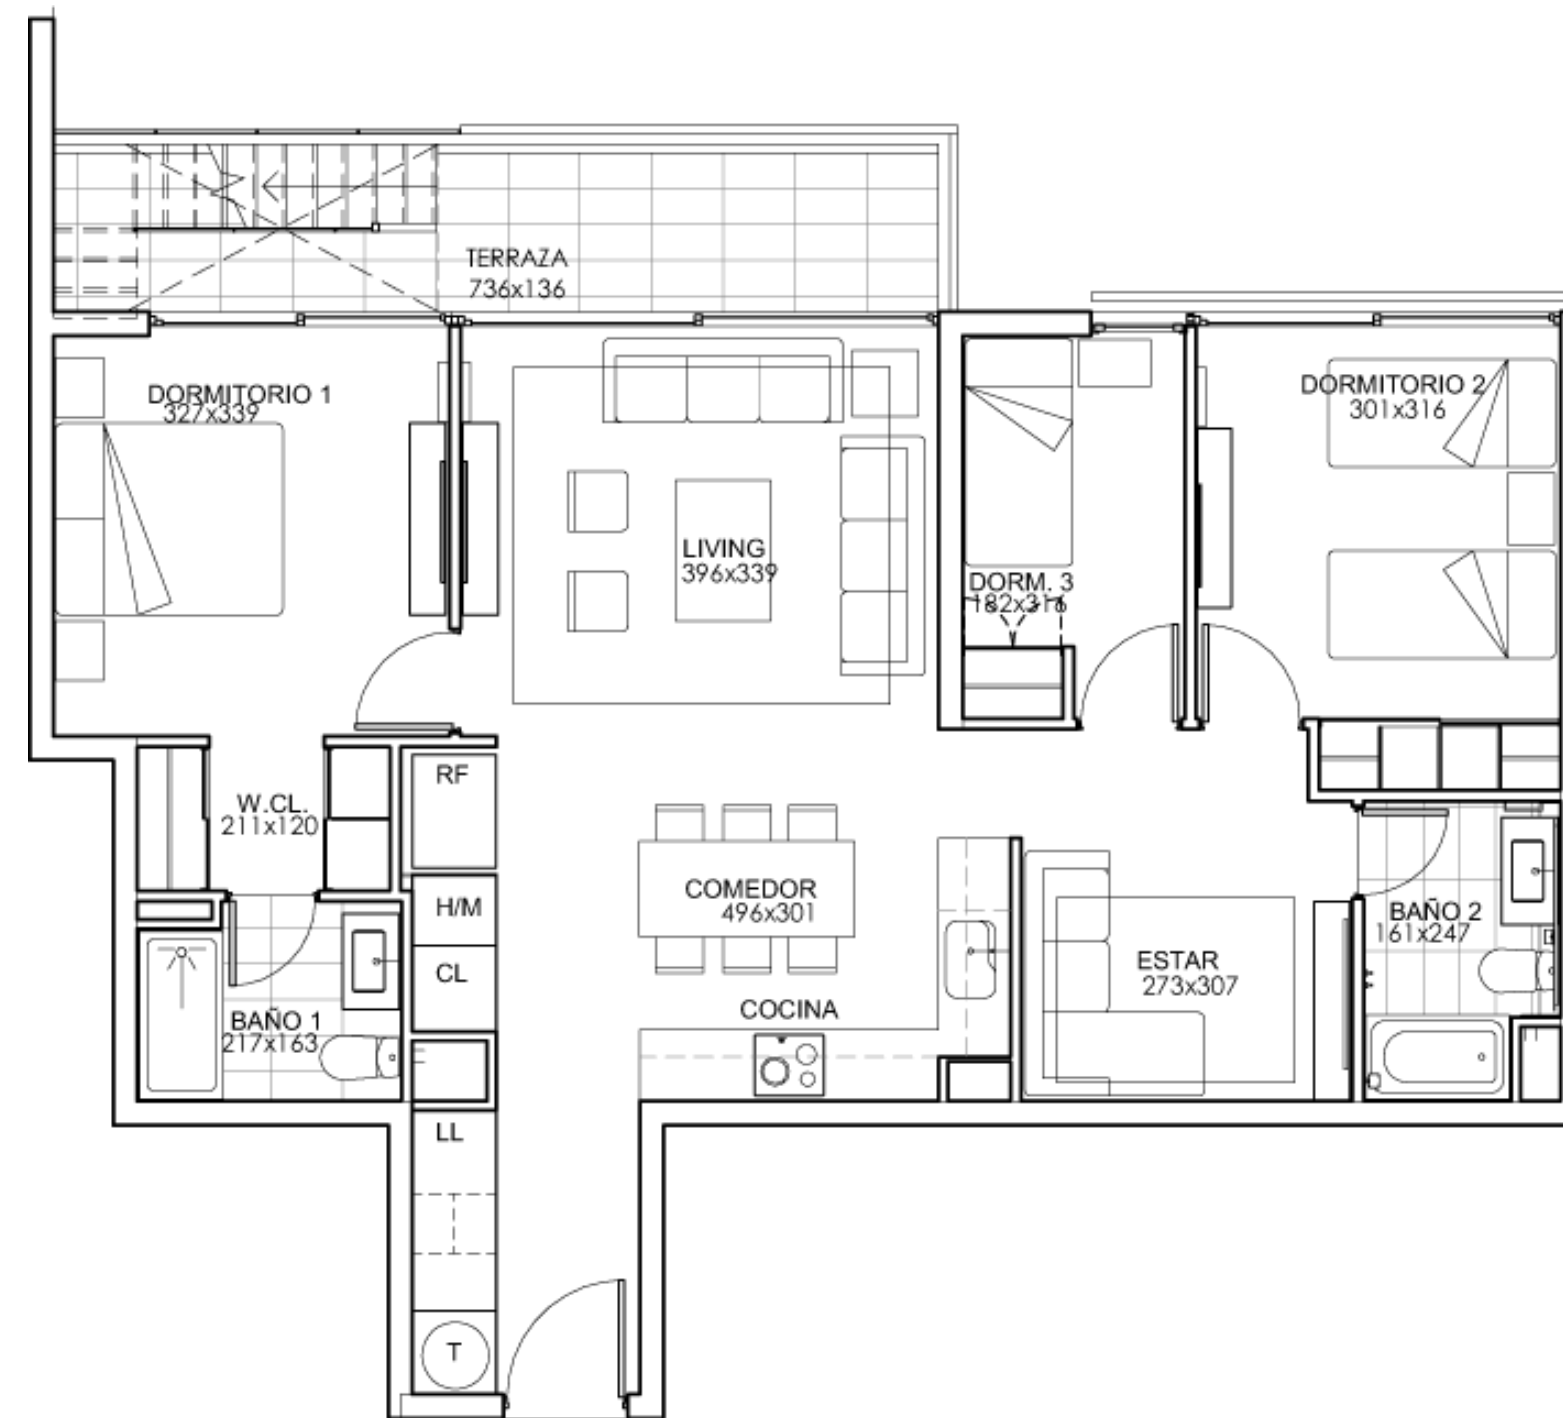

Depto. Tipo C1E




3 dormitorios · 2 baños · Azotea

Superficie Útil 81,80 m²

Superficie Terraza 5,97 m²

Superficie Azotea 53,45 m²

Superficie Total 141,22 m²

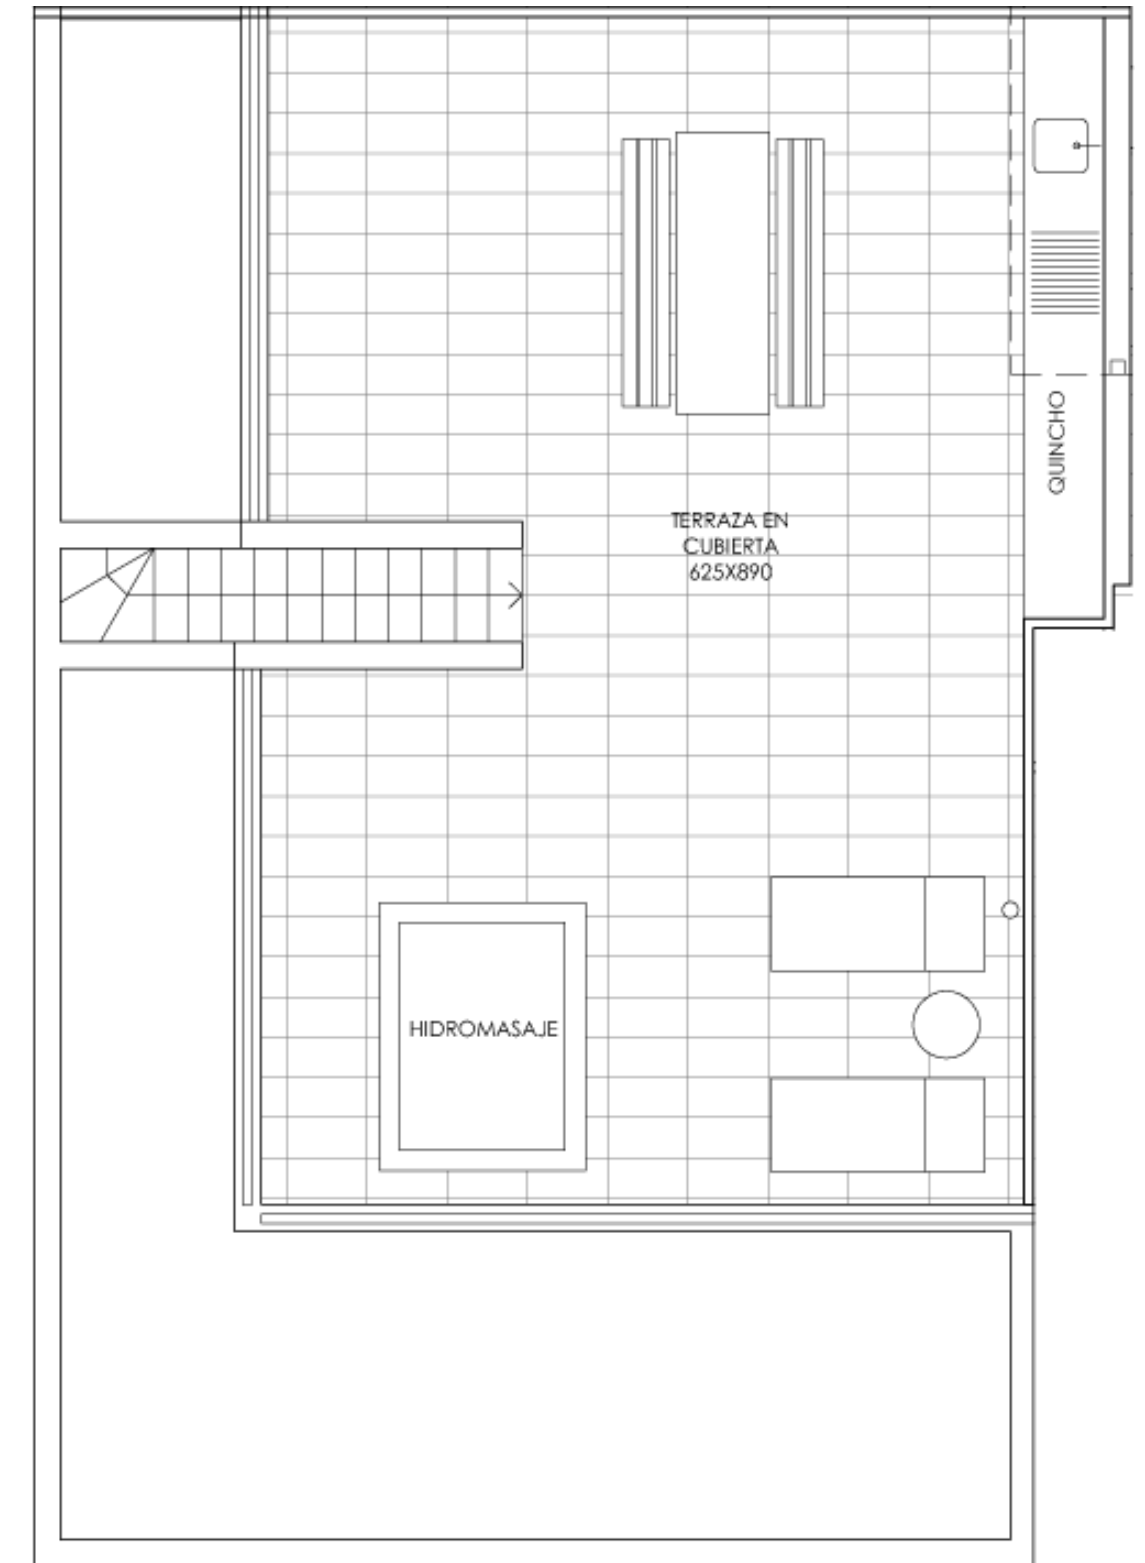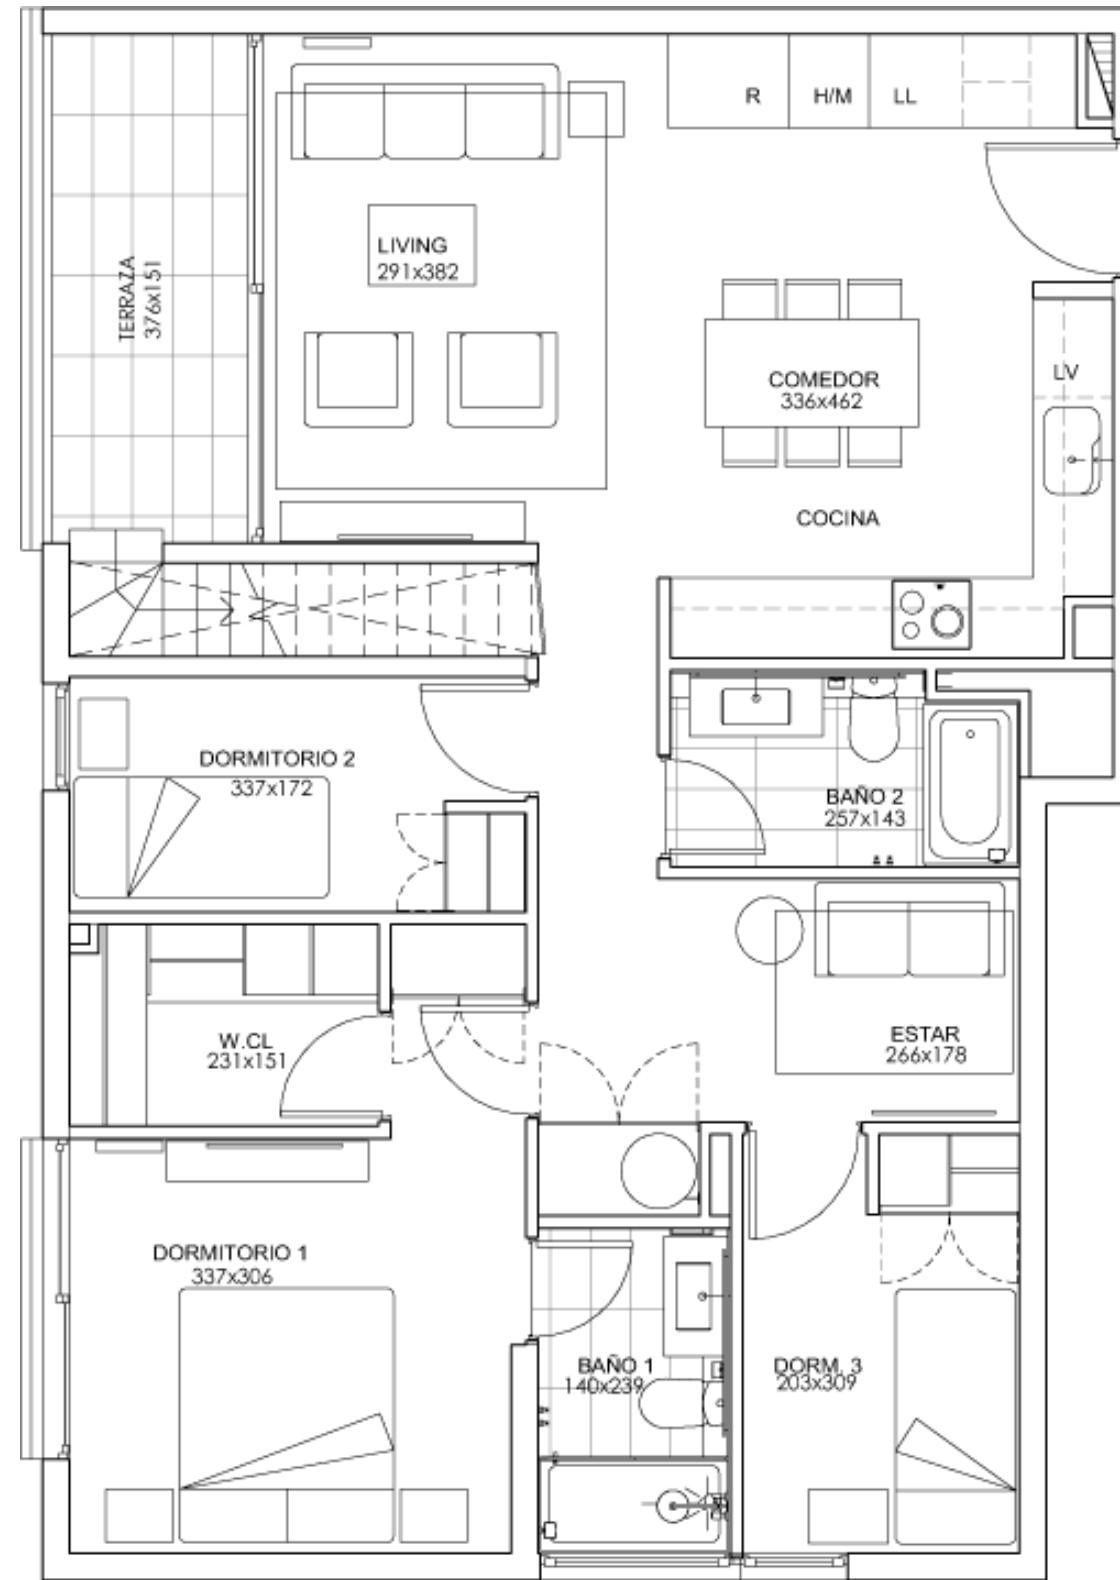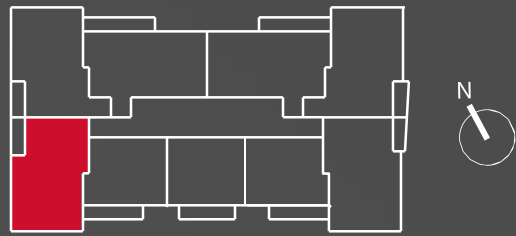

Depto. Tipo C2E




3 dormitorios · 2 baños · Azotea

Superficie Útil 85,23 m²

Superficie Terraza 5,58 m²

Superficie Azotea 47,70 m²

Superficie Total 138,51 m²

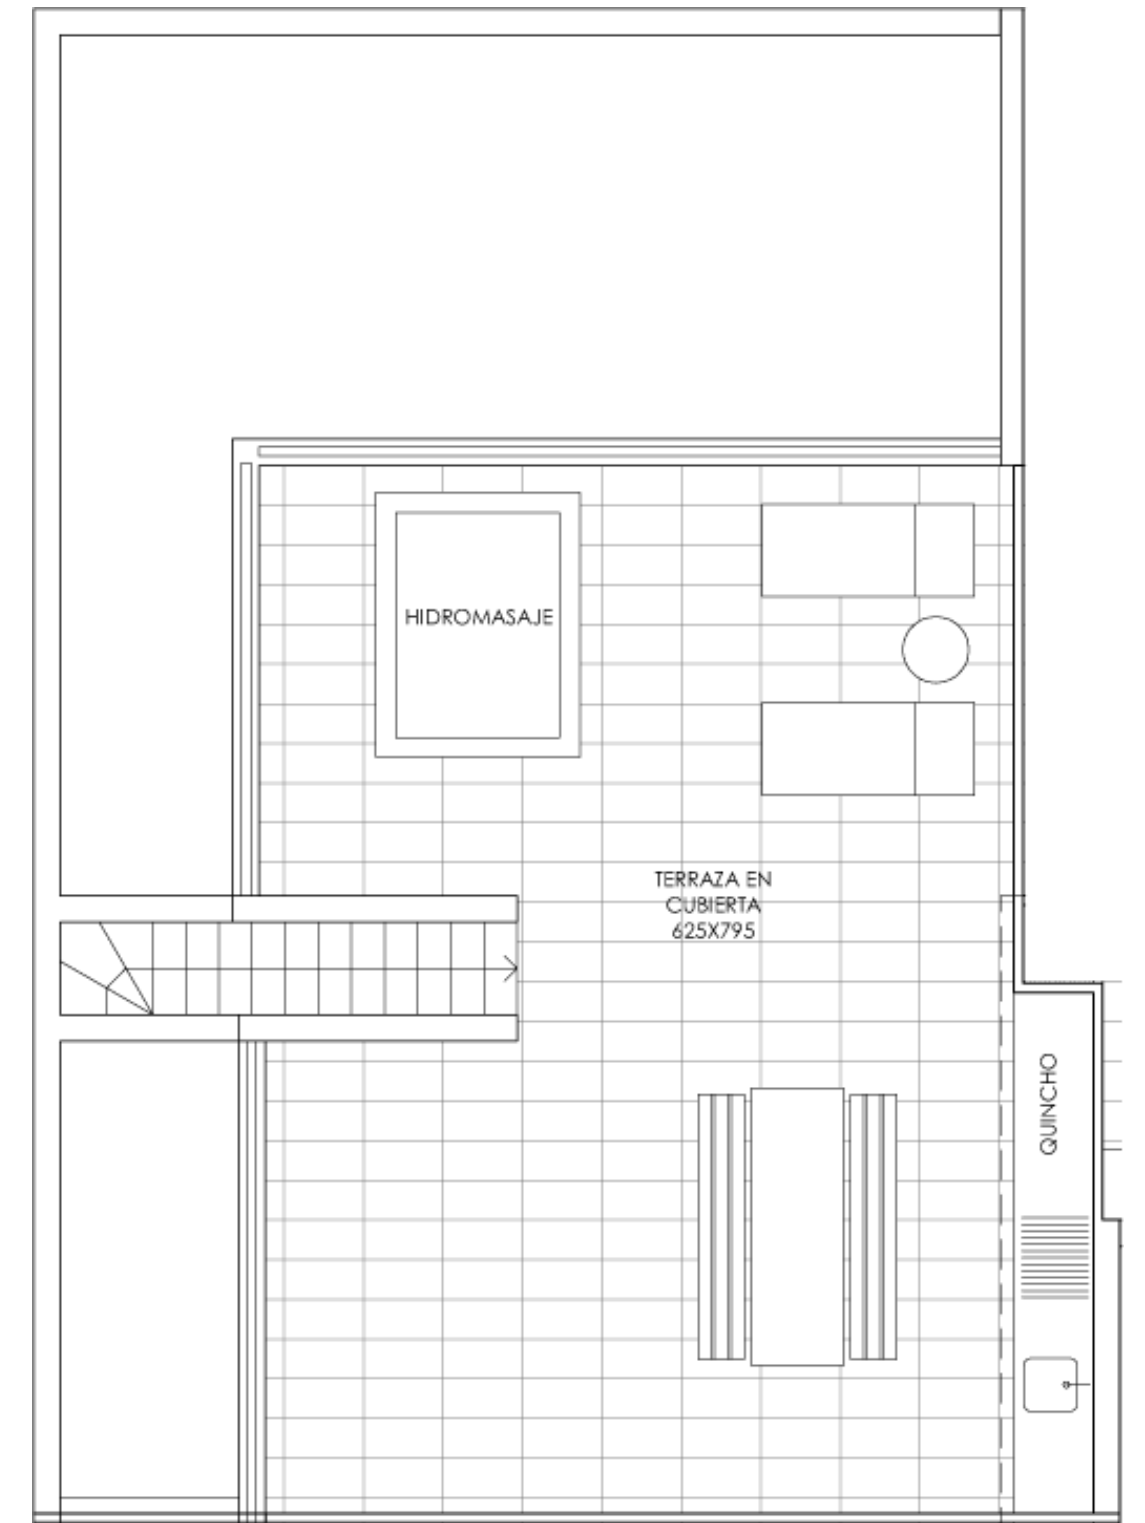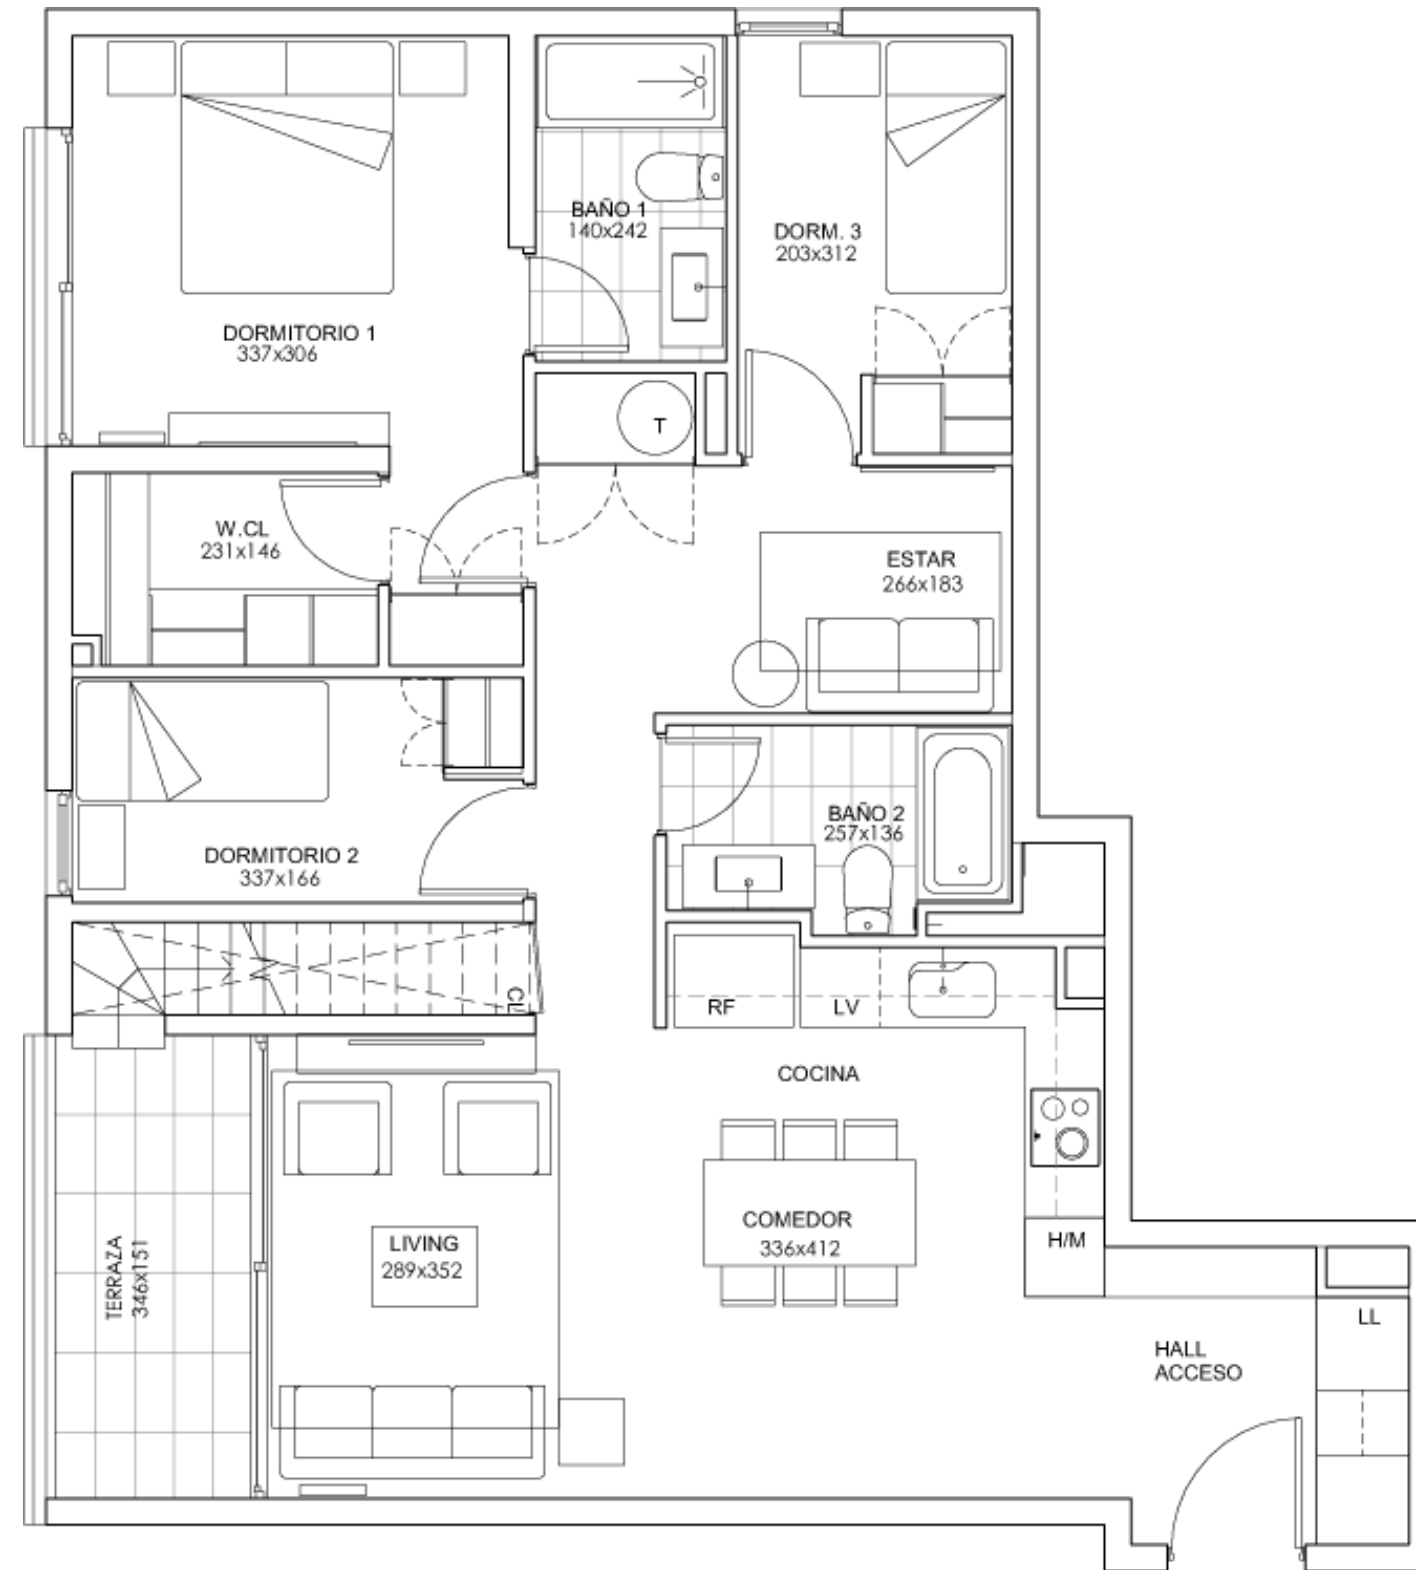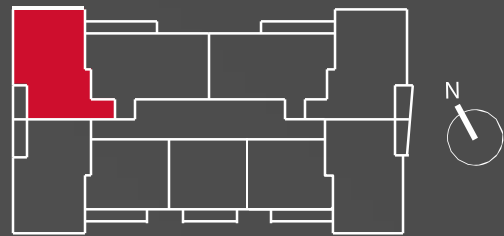

Depto. Tipo C3E



3 dormitorios · 2 baños · Azotea

Superficie Útil 87,16 m²

Superficie Terraza 5,60 m²

Superficie Azotea 41,54 m²

Superficie Total 134,30 m²

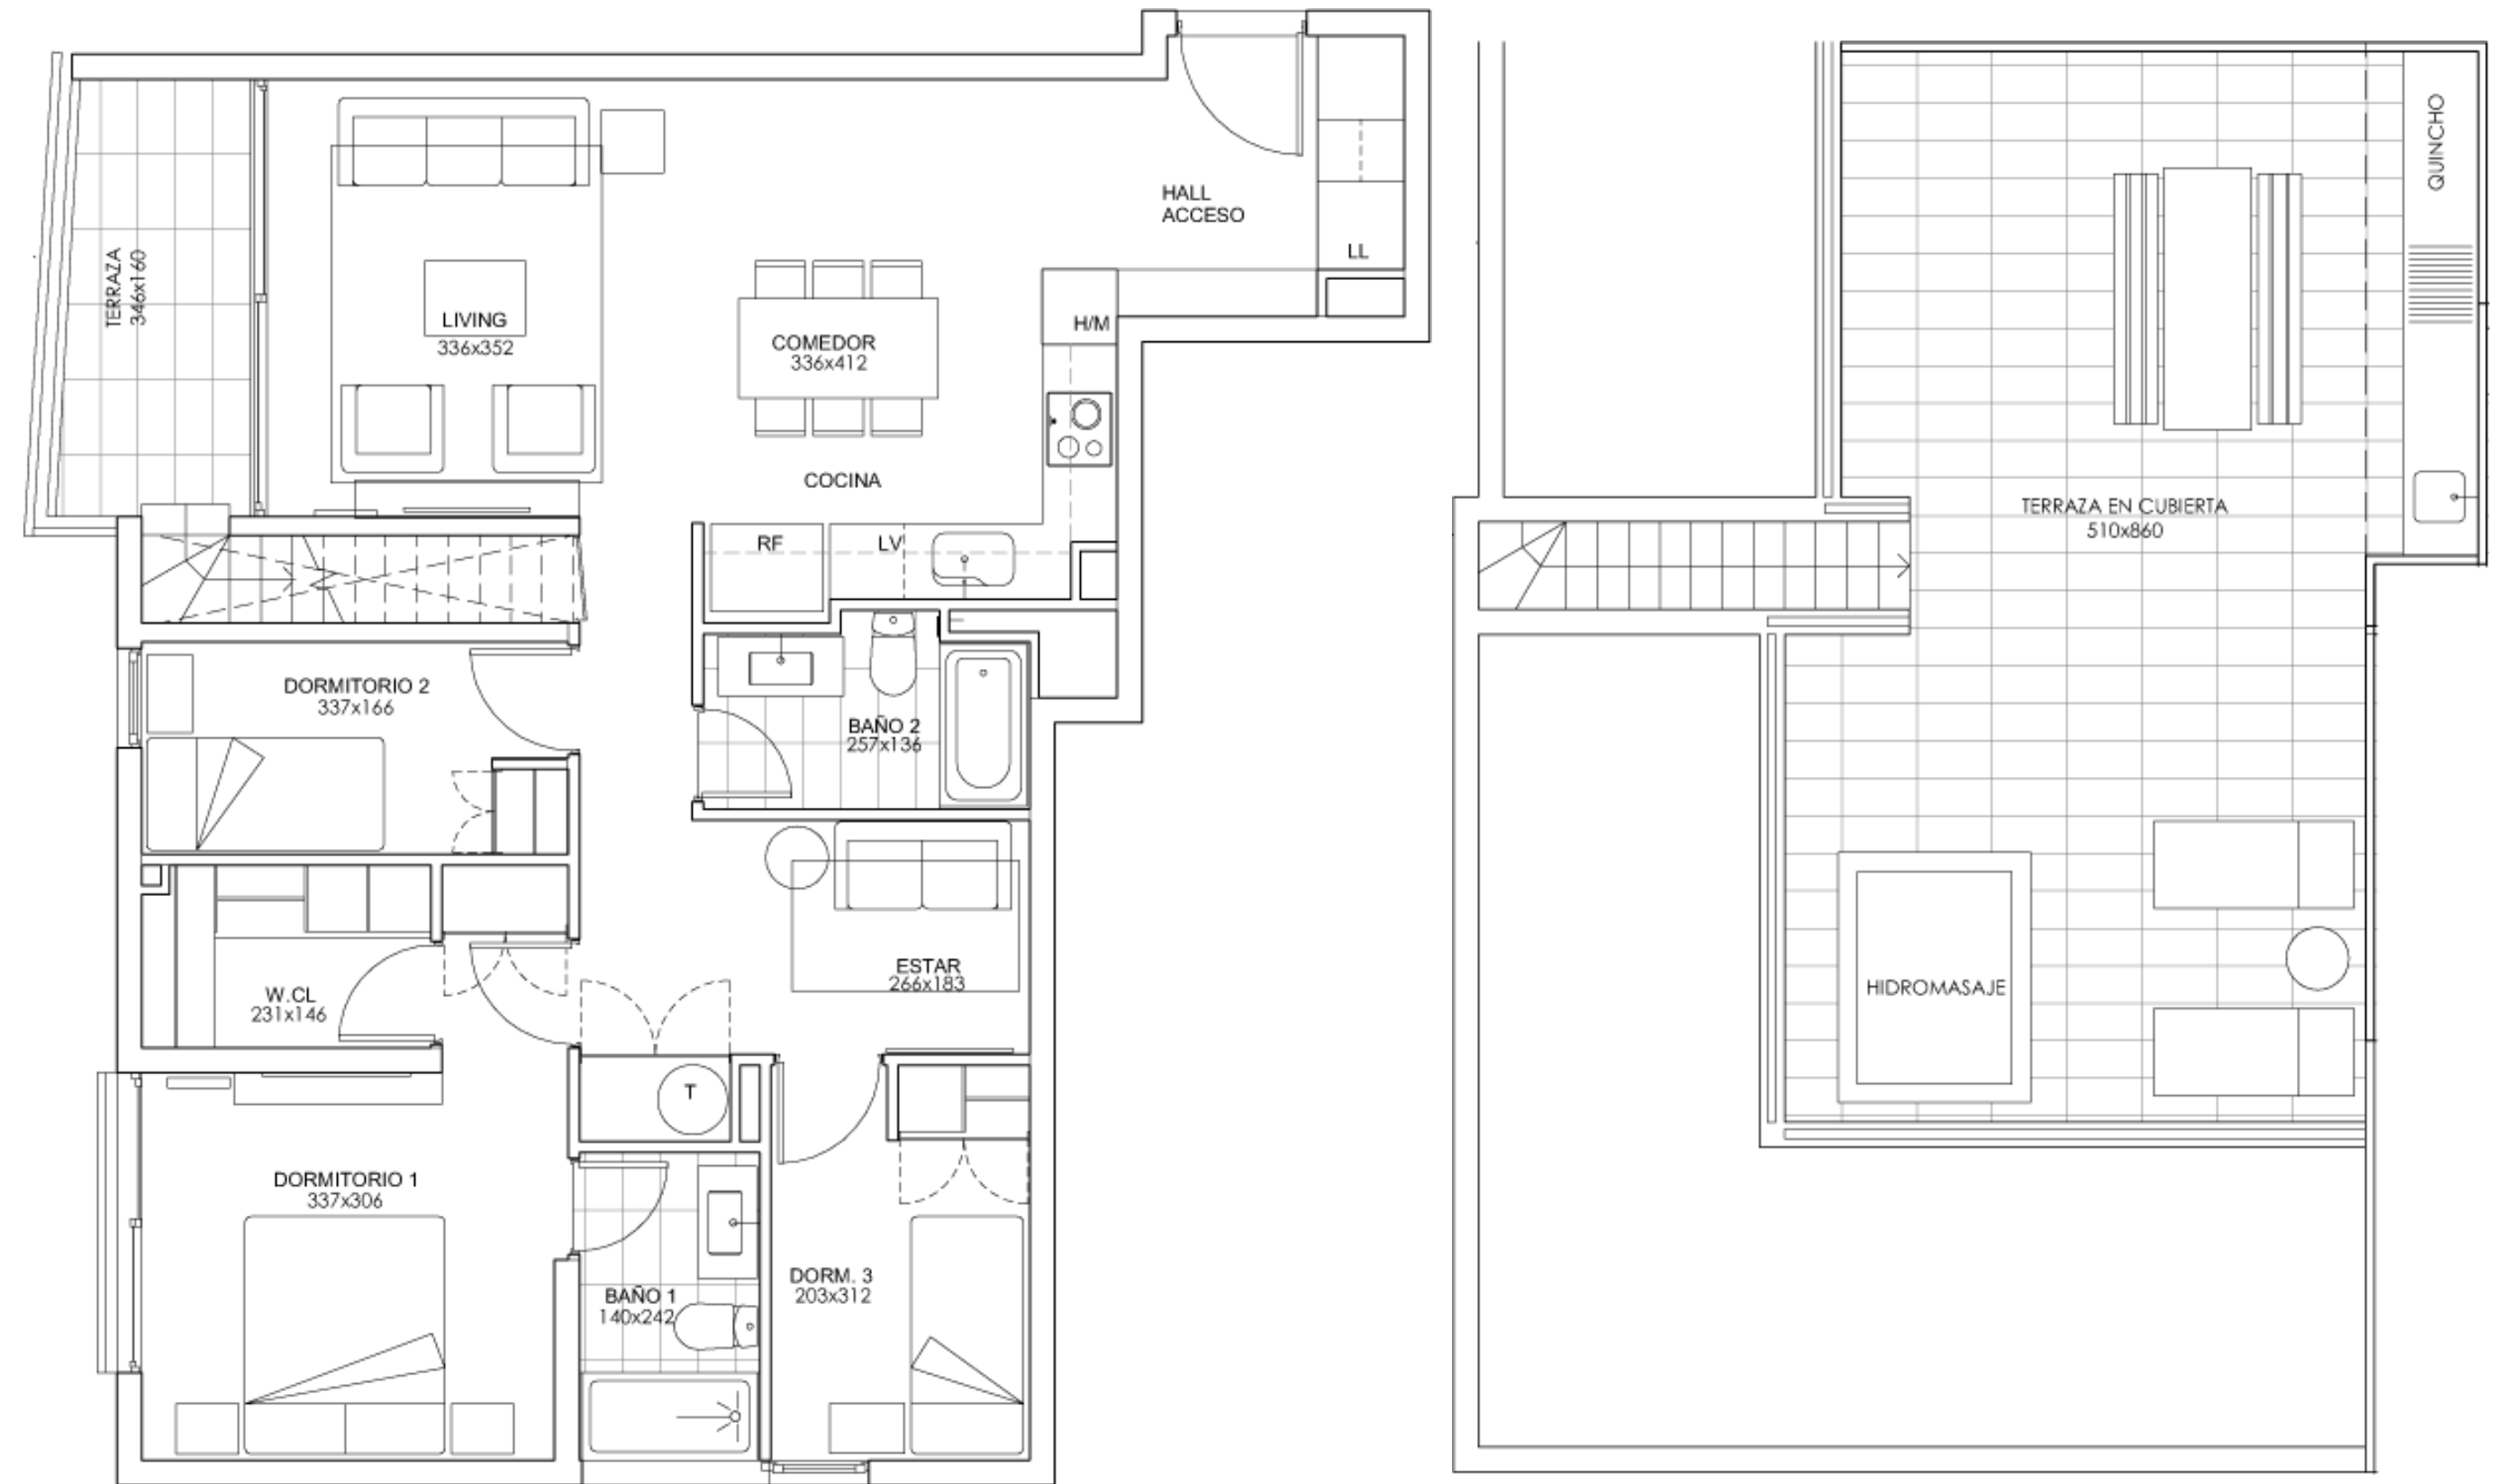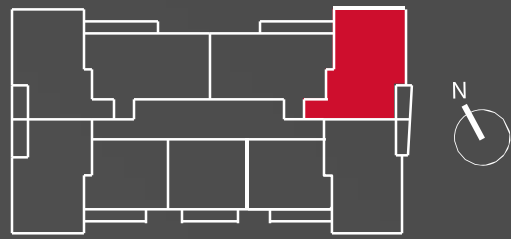

Depto. Tipo C4E

3 dormitorios · 2 baños · Azotea

Superficie Útil 85,12 m²

Superficie Terraza 4,90 m²

Superficie Azotea 43,08 m²

Superficie Total 133,10 m²

